




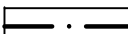


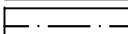

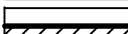





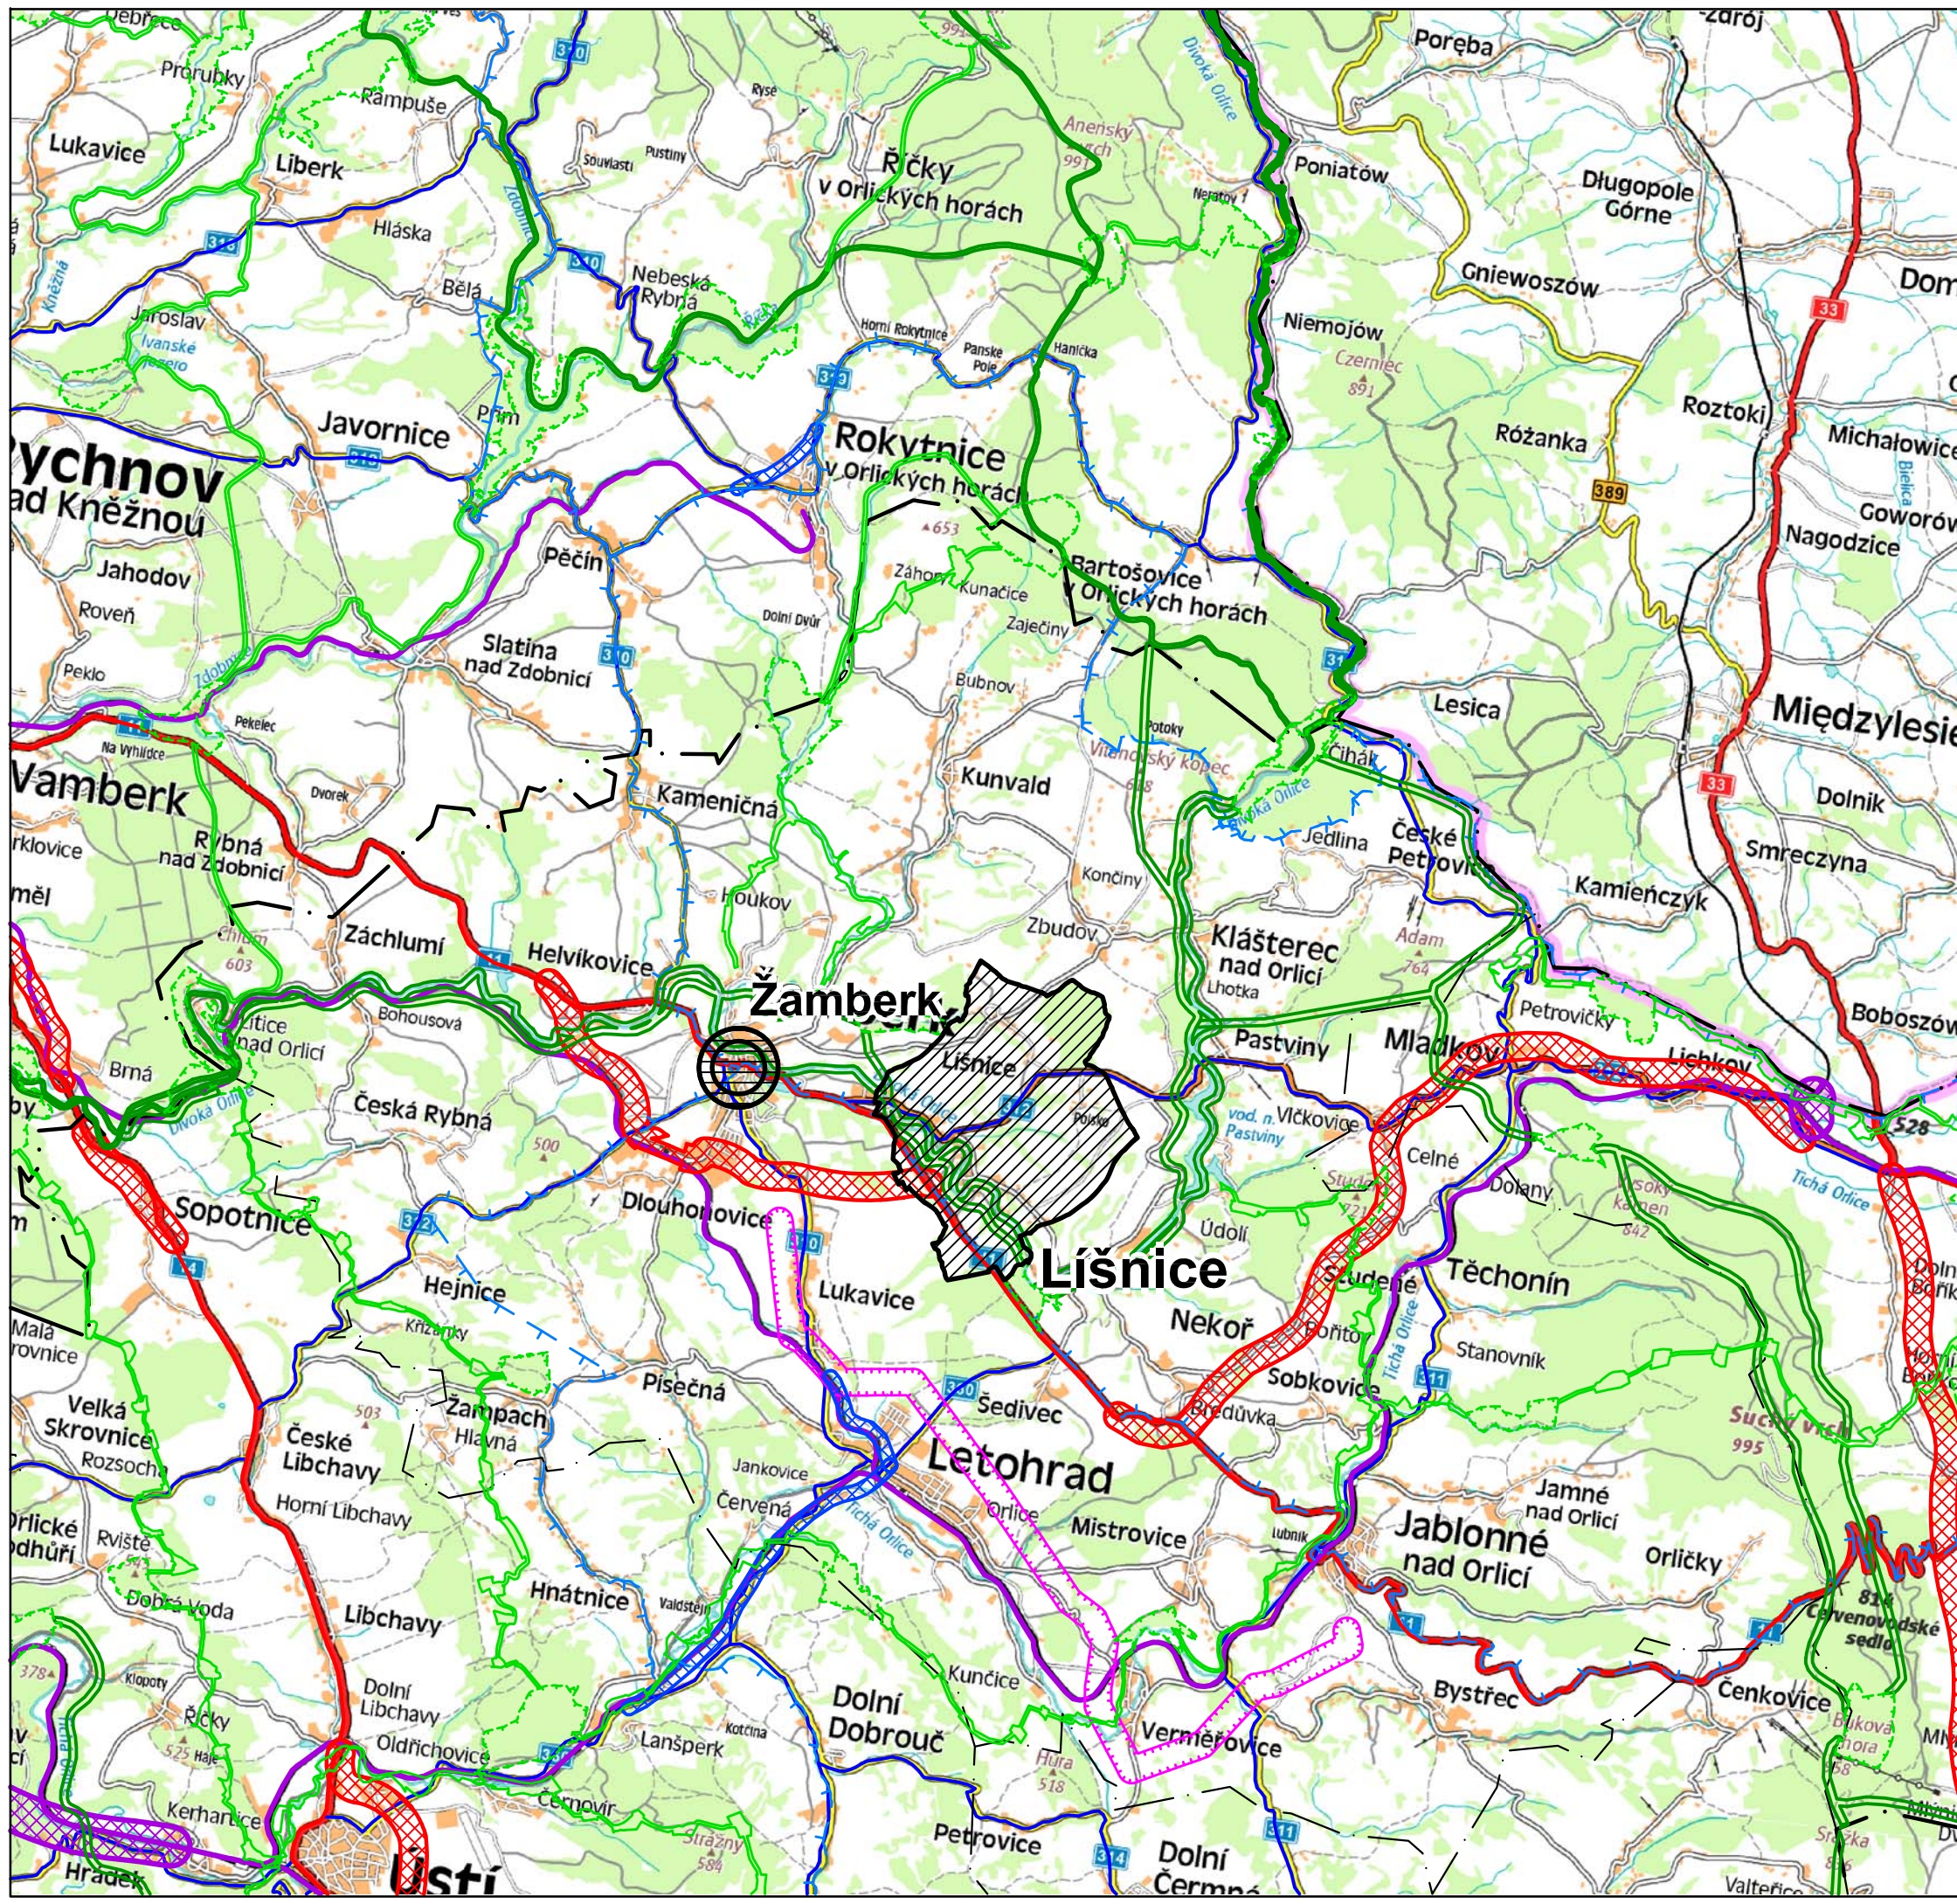

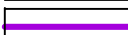
# ODŮVODNĚNÍ ÚZEMNÍHO PLÁNU LÍŠNICE




## LEGENDA

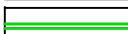-  Hranice kraje
-  Hranice ORP
-  Řešené území
-  Silnice I. třídy
-  Silnice II. třídy
-  Železnice - stav
-  Koridor železnice (dle ZÚR)
-  Koridor silnice I. třídy (dle ZÚR)
-  Koridor silnice II. třídy (dle ZÚR)
-  Koridor elektrického vedení VVN dle ZÚR - návrh
-  Hranice chráněné oblasti přirozené akumulace vod
-  Nadregionální biokoridor dle ZÚR
-  Regionální biokoridor dle ZÚR
-  Regionální biocentrum dle ZÚR
-  Obec s rozšířenou působností pro obec Líšnice
-  Obec s pověřeným úřadem pro obec Líšnice



## ODŮVODNĚNÍ ÚZEMNÍHO PLÁNU LÍŠNICE VÝKRES ŠIRŠÍCH VZTAHŮ

2

Projektant:		 <b>REGIO</b> s.r.o. PROJEKTOVÝ ATELIÉR HRADEC KRÁLOVÉ	
REGIO, projektový ateliér s.r.o.			
Autorský kolektiv:			
Ing. arch. Jana Šejvlíková, RNDr. Lukáš Zemánek, Ph.D., Ing. Zlata Macháčová, Jan Harčarik, Pavel Kupka			
Objednatel:	Obec Líšnice	Návrh:	Listopad 2018
Měřítko:	1 : 100 000	Vydání ÚP:	