


# ODŮVODNĚNÍ ÚZEMNÍHO PLÁNU LÍŠNICE

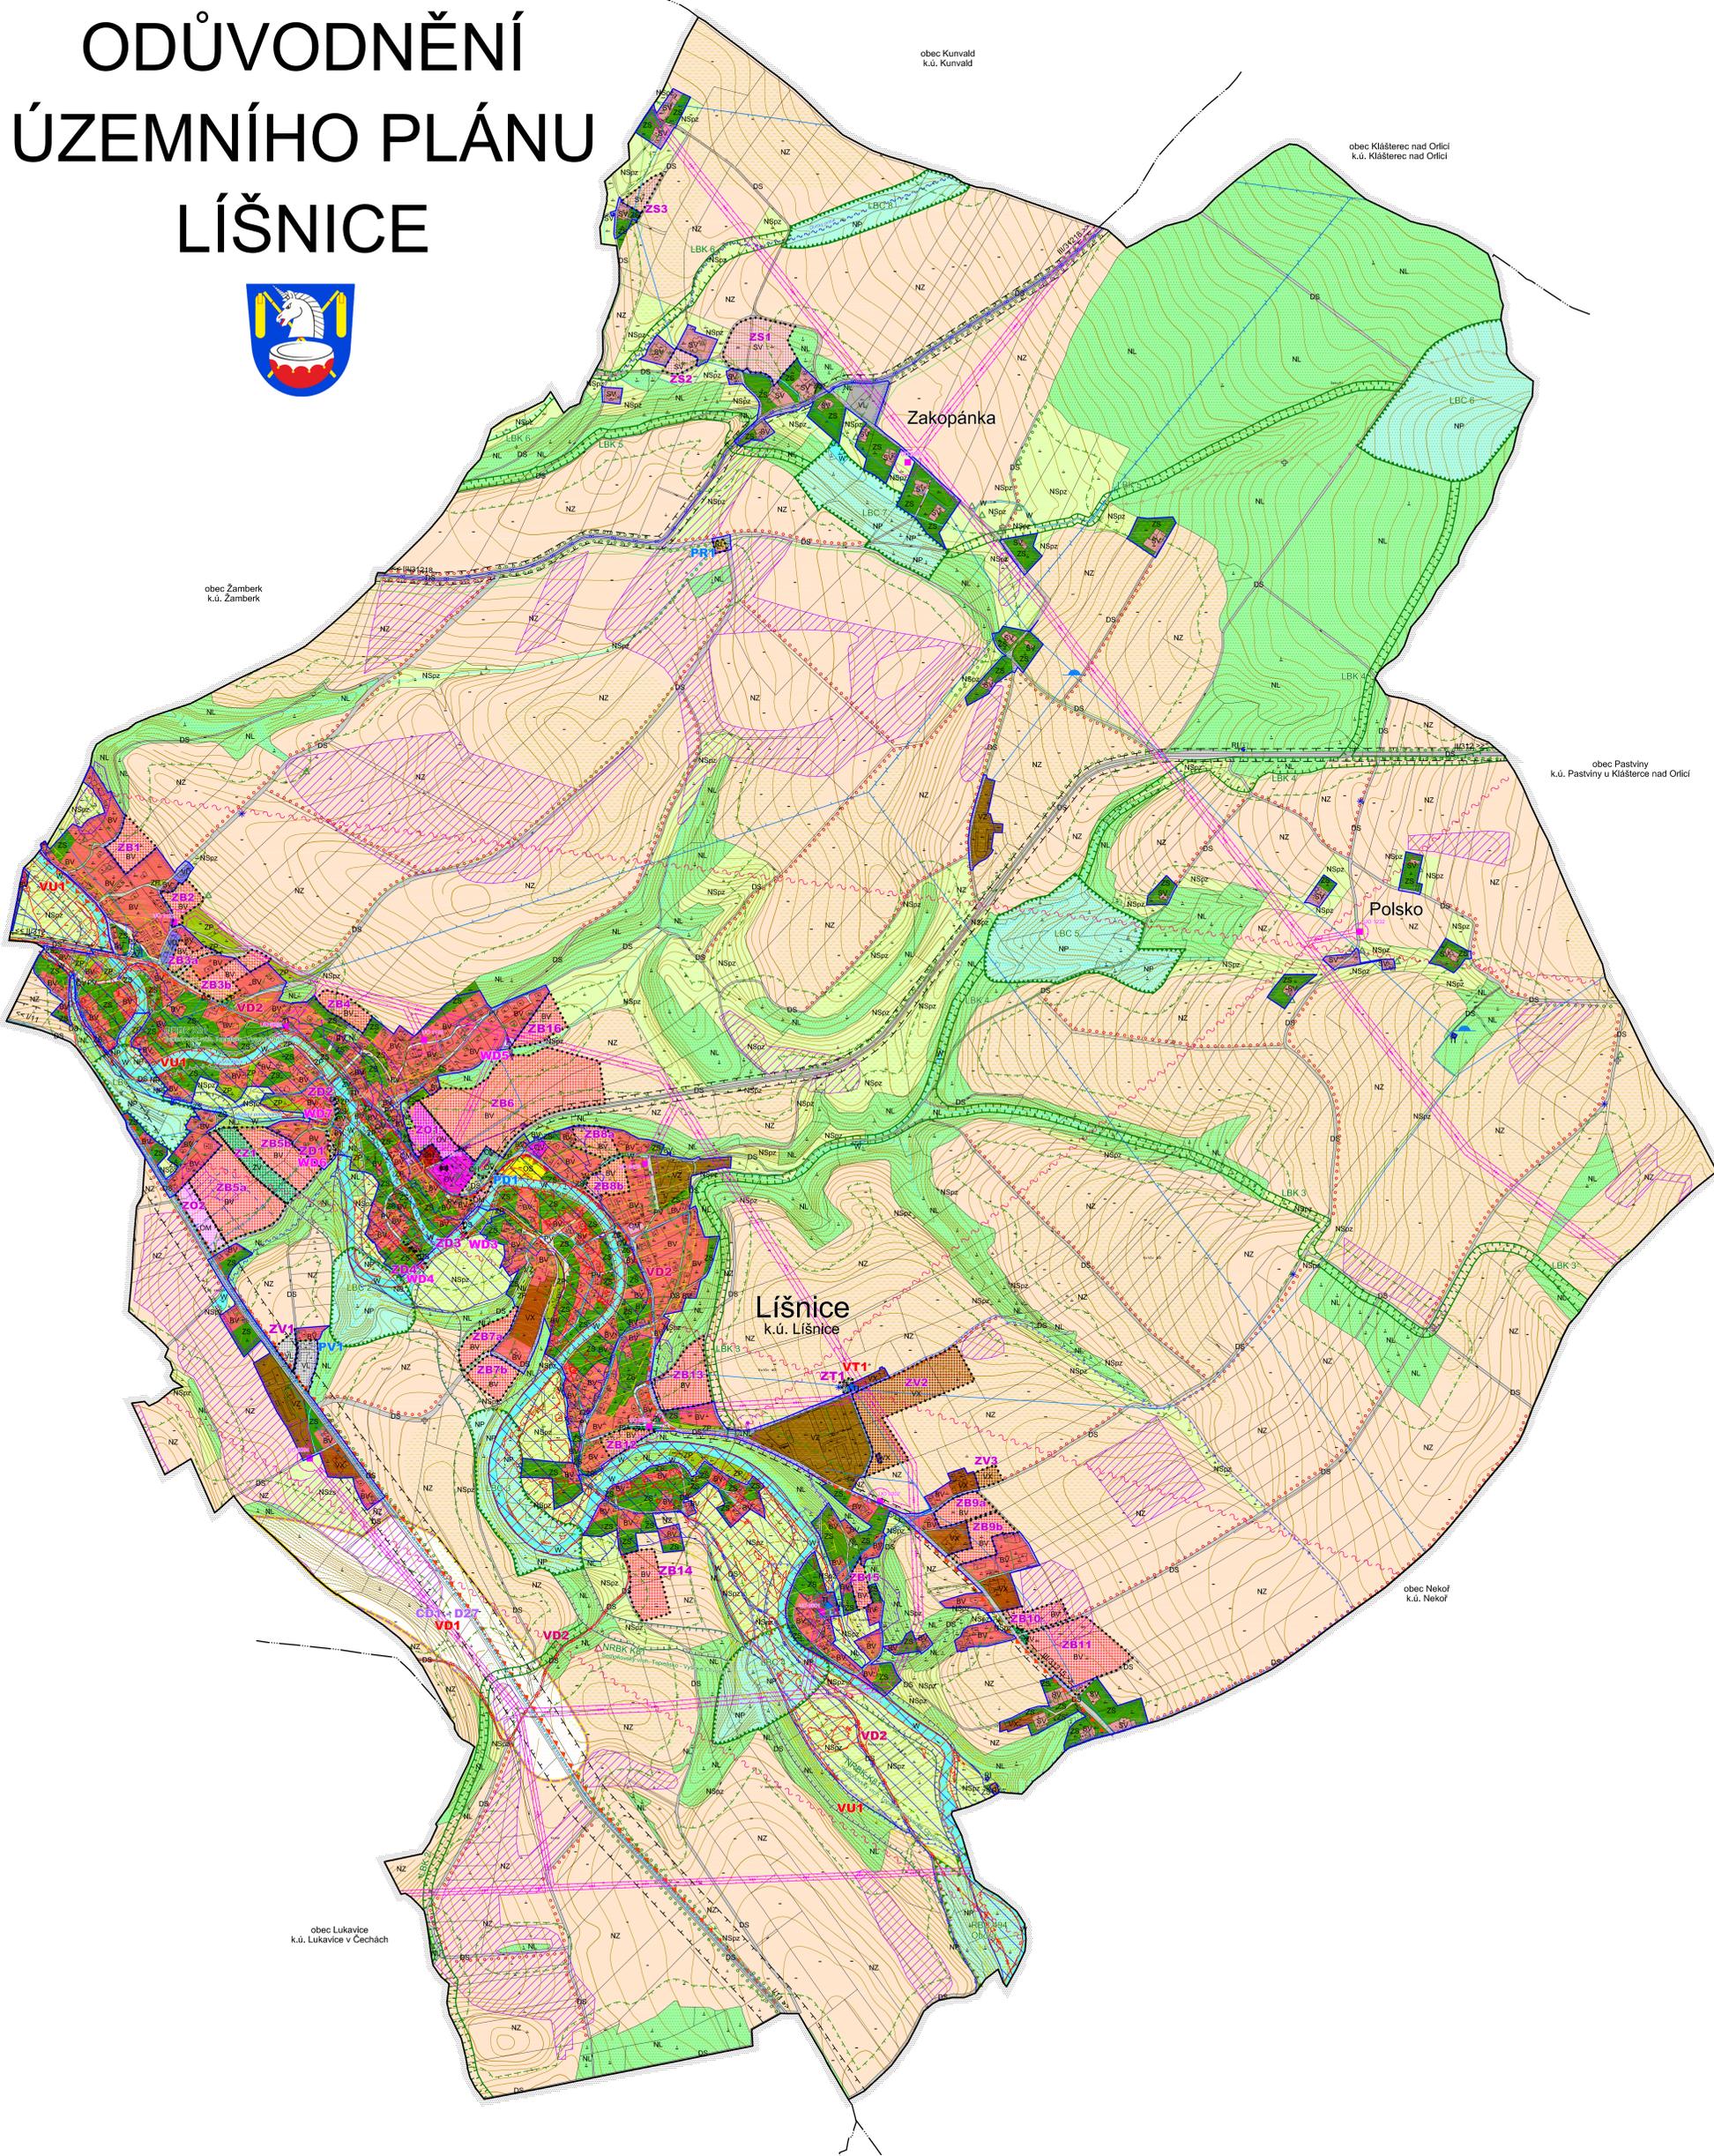

**LEGENDA:**

| STAVBY, PLOCHY<br>STABLOZOVANÉ  | INSTRUKCE<br>PLOCHY, PŘENÍ | LESNÍ<br>PŘEBŮR  |
|---|----------------------------|--|
| <b>HRANICE ÚZEMNÍCH JEDNOTEK A PLOCH</b>  |                            |  |
| Hranice řešeného území  |                            |  |
| Hranice katastrálního území   |                            |  |
| Hranice zastavěného území k 5. 9. 2019  |                            |  |
| Hranice zastavěných ploch (Z) a ploch přestavby (P)                                   |                            |  |
| <b>PLOCHY S ROZDÍLNÝM ZPŮSOBEM VYUŽITÍ</b>  |                            |  |
| BV  | BV                         | Plochy bydlení - v bytových domech                                 |
| RI  | RI                         | Plochy bydlení - v rodinných domech - venkovské                    |
| OV  | OV                         | Plochy rekreace - plochy staveb pro rodinnou rekreaci              |
| OM  | OM                         | Plochy občanského vybavení - veřejná infrastruktura                |
| OS  | OS                         | Plochy občanského vybavení - komerční zařízení malá a střední      |
| OH  | OH                         | Plochy občanského vybavení - tělovýchovná a sportovní zařízení     |
| SV  | SV                         | Plochy občanského vybavení - hřištní                               |
| TI  | TI                         | Plochy smíšené obytné - venkovské                                  |
| VL  | VL                         | Plochy technické infrastruktury - inženýrské sítě                  |
| VD  | VD                         | Plochy výroby a skladování - lehký průmysl                         |
| VZ  | VZ                         | Plochy výroby a skladování - drobná a řemeslná výroba              |
| VX  | VX                         | Plochy výroby a skladování - zemědělská výroba                     |
| DS  | DS                         | Plochy výroby a skladování - zemědělská malovýroba a agroturistika |
| PV  | PV                         | Plochy dopravní infrastruktury - silniční                          |
| ZV  | ZV                         | Plochy veřejných prostranství - veřejná zeleň                      |
| ZS  | ZS                         | Plochy zeleně - soukromá a vyhrazená                               |
| ZP  | ZP                         | Plochy zeleně - přírodní charakteru                                |
| W   | W                          | Plochy vodní a vodohospodářské                                     |
| NP  | NP                         | Plochy přírodní  |
| NZ  | NZ                         | Plochy zemědělské  |
| NL  | NL                         | Plochy lesní   |
| NSsz  | NSsz                       | Plochy smíšené nezastavěného území - přírodní, zemědělské          |
| NSsz  | NSsz                       | Plochy smíšené nezastavěného území - zemědělské, sportovní         |
| <b>KONCEPCE VEŘEJNÉ INFRASTRUKTURY</b>  |                            |  |
| Koridor pro umístění stavby D27 - přeložka I/11 Zámberk - jižní obchvat               |                            |  |
| Komunikační propojení   |                            |  |
| Lávka   |                            |  |
| Vodovodní řad   |                            |  |
| Vodovodní řad ke zrušení  |                            |  |
| Vodojem   |                            |  |
| Čerpací stanice vodovodu  |                            |  |
| Vodní zdroj   |                            |  |
| Čistírna odpadních vod (ČOV)  |                            |  |
| Splašková kanalizace  |                            |  |
| Vrchní elektrické vedení VN 35 kV   |                            |  |
| Trať elektrické   |                            |  |
| Radiový směrový spoj  |                            |  |
| Komunikační vedení  |                            |  |
| Komunikační zařízení  |                            |  |
| <b>LIMITY VYUŽITÍ A HODNOTY ÚZEMÍ</b>   |                            |  |
| Nadregionální biokoridor  |                            |  |
| Regionální biocentrum   |                            |  |
| Lokální biocentrum  |                            |  |
| Lokální biokoridor  |                            |  |
| Interakční prvek, významná alej   |                            |  |
| Přírodní park Orlice  |                            |  |
| Plochy PUPFL  |                            |  |
| Pásmo 50 m od okraje lesa   |                            |  |
| CHOPAV Zámberk - Králíky  |                            |  |
| Ochranné pásmo silnice  |                            |  |
| Ochranné pásmo elektrovedení  |                            |  |
| Ochranné pásmo komunikačního zařízení   |                            |  |
| Ochranné pásmo elektronické komunikace - s výškovým omezením výstavby                 |                            |  |
| Varovné zařízení HZS  |                            |  |
| Sesuvné území aktivní (podový sesuv)  |                            |  |
| Sesuvné území potenciální   |                            |  |
| Ochranné pásmo vodního zdroje I. stupně / II. stupně                                  |                            |  |
| Záplavové území Q100  |                            |  |
| Aktivní zóna záplavového území  |                            |  |
| Území zvláštní povodňové pod vodním dílem - vodní dílo Pastviny - varianta III.       |                            |  |
| Památková místního významu - historický / architektonicky cenná stavba                |                            |  |
| Památková místního významu - drobný sakrální / pietní objekt (kaple, kříž, socha aj.) |                            |  |
| Významný strom, skupina stromů  |                            |  |
| Ovčácké veselí  |                            |  |
| Cyklostezka / komunikace pro pěší a cyklisty  |                            |  |
| Značená cyklotrasa  |                            |  |
| Značená turistická trasa  |                            |  |
| UAN II - z UAP dle NPÚ  |                            |  |
| Výhledový bod, místo významného rozhledu do krajiny                                   |                            |  |
| Drobné vodní toky bez samostatné parcely v KN, včetně zatrubněných                    |                            |  |
| Revalorizace vodního toku   |                            |  |
| Investice do půdy (meliorace)   |                            |  |
| Půdy (BPEJ) I. a II. třídy ochrany ZPF  |                            |  |

**VEŘEJNĚ PROSPĚŠNÉ STAVBY, OPATŘENÍ A ASANACE**

|     |   |
|-----|---|
| VU1 | Založení prvku územního systému ekologické stability - NRBK K81         |
| VD1 | Dopravní infrastruktura - přeložka silnice I/11 Zámberk - jižní obchvat |
| VD2 | Dopravní infrastruktura - cyklostezka / komunikace pro pěší a cyklisty  |
| WD3 | Dopravní infrastruktura - lávka   |
| WD4 | Dopravní infrastruktura - lávka   |
| WD5 | Dopravní infrastruktura - komunikační propojení                         |
| WD6 | Dopravní infrastruktura - dílčí naplnění místní komunikace              |
| WD7 | Dopravní infrastruktura - rozšíření místní komunikace                   |
| VT1 | Technická infrastruktura - rozšíření vodovodu                           |

Celé řešené území je území s archeologickými nálezy (kategorie UAN II a III).  
Celé správní území obce se nachází ve vymezeném území Ministerstva obrany ČR.

**ODŮVODNĚNÍ ÚZEMNÍHO PLÁNU LÍŠNICE**  
**KOORDINAČNÍ VÝKRES**

1

Projektant:  
**REGIO** s.r.o.  
PROJEKTOVÝ ATELIER  
HRADEC KRÁLOVÉ

Autorský kolektiv:  
Ing. arch. Jana Šejvíková, RNDr. Lukáš Zemánek, Ph.D., Ing. Zlata Machačková, Jan Harčarik, Pavel Kupka

Objednatel: Obec Líšnice    Návrh:    Zaří 2019

Měřítko: 1 : 5 000    Vydání ÚP: