



PASTVINY, MOST EV. Č. 312-006-PRAČOVNÍ MÍSTO, DIO, ZŘÍZENÍ MOSTNÍHO ODVODŇOVAČE




schéma B/5.2

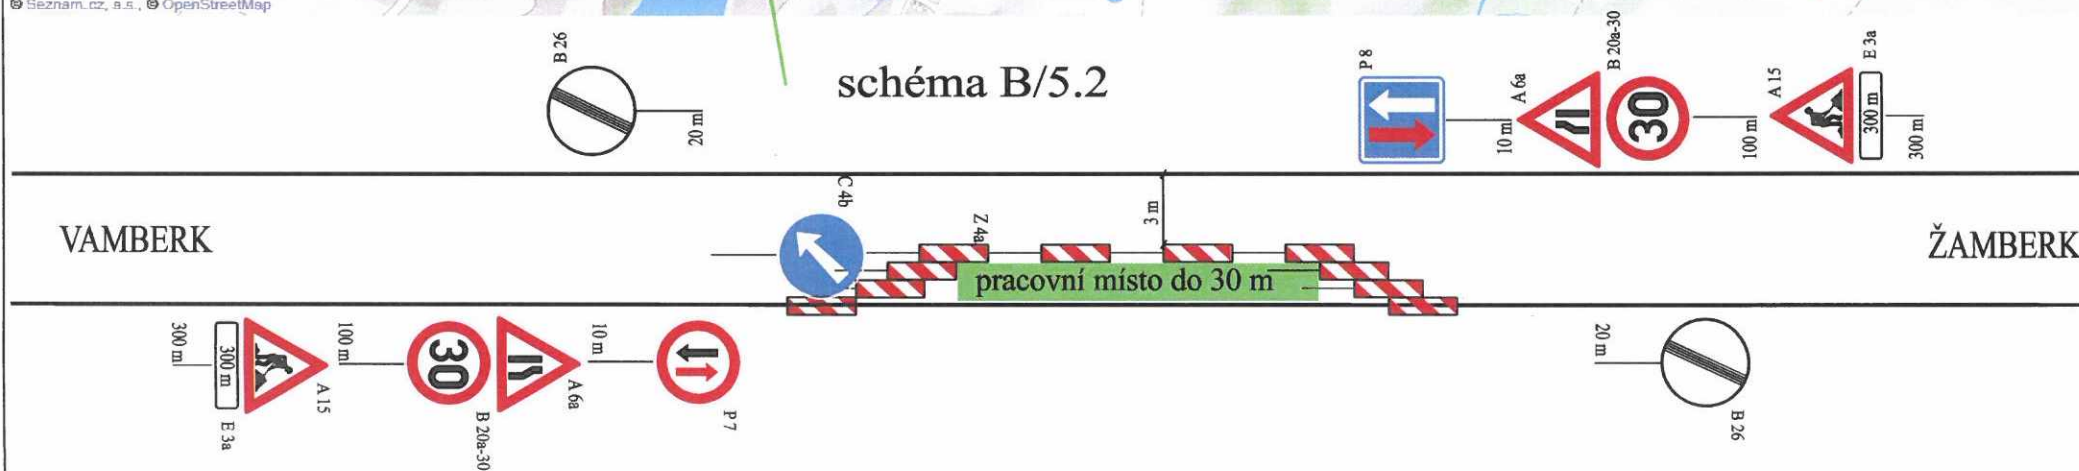

II/312 Pastviny-most ev. č. 312-006-úplná uzavírka, DIO

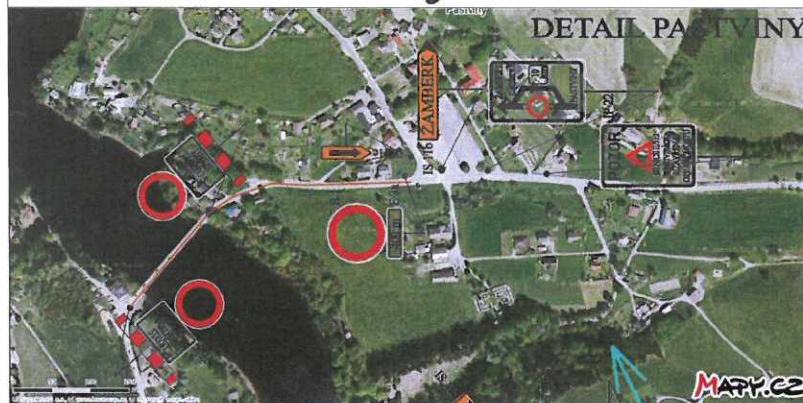

- OBJÍZDNÁ TRASA PRO OSOBNÍ DOPRAVU DO 3,5 T A AUTOBUSY
- OBJÍZDNÁ TRASA PRO NÁKLADNÍ DOPRAVU NAD 3,5 T
- OBJÍZDNÁ TRASA PRO AUTOBUSY
- UZAVŘENÝ ÚSEK SILNICE II/312

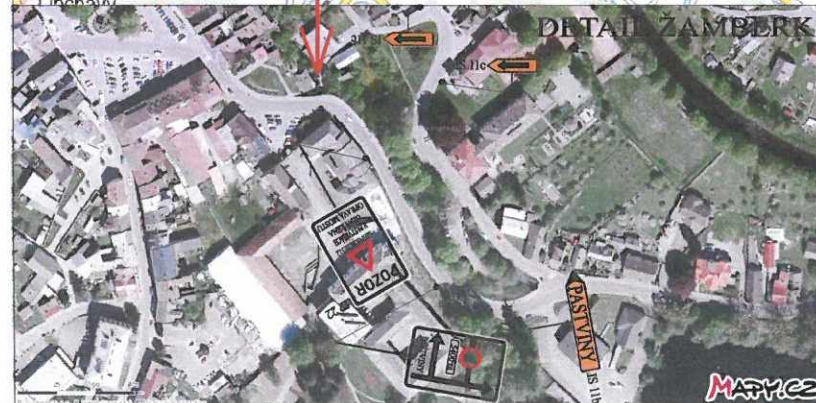

Handwritten notes in blue ink, including a signature and some illegible text.