


# LEGENDA

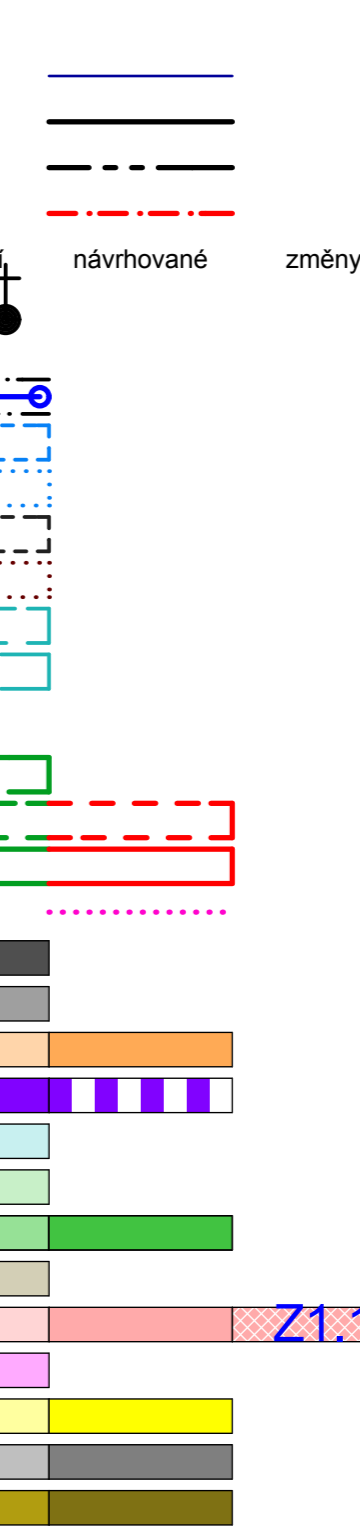

- ČLENĚNÍ ÚZEMÍ**
- správní hranice obce k 31.12.2004
  - hranice současně zastavěného území obce
  - - - hranice zastavitelného území obce
  - · - · zastavitelné plochy
- stávající    návrhované    změny
- kulturní památky - viz text
  - zastávky BUS
  - vrchní vedení 35kV + trafostanice + ochranné pásmo 10m
  - volně nezastavěné pruhy vodních toků 8m a 6m
  - ochranné pásmo vodního zdroje 1.stupně
  - ochranná pásma silnic 50m a 15m
  - ochranná pásma lesů 50m
  - hranice aktivní zóny záplavového území (Q20)
  - hranice záplavového území Q100
  - kritická místa na tocích
  - NRBK ( nadreionální biokoridor)
  - LBK ( lokální biokoridor)
  - LBC ( lokální biocentrum)
  - přírodní park Orlice
  - silnice I., II., a III. třídy
  - místní a účelové komunikace zpevněné asfaltové
  - místní a účelové komunikace nezpevněné - stávající
  - chodníky - stávající
  - vodní plochy a toky, zdroje vody
  - plochy trvalých travních porostů
  - pozemky určené k plnění funkcí lesa (PUPFL)
  - plochy orné půdy
  - Z1.1 obytná zástavba
  - občanská vybavenost
  - sport
  - výroba, sklady a podnikání
  - zemědělská střediska

Dokumentace je chráněna autorským zákonem. Kopírování a veřejné šíření je možné jen se souhlasem autora.

tiposuo@seznam.cz	projektová kancelář Husova 888 562 01 Ústí nad Orlicí tel./fax 465 523 086	ComputerR tel. 602 438 183 zdarsky.tomas@razdva.cz	zpracováno na softwaru ArchiCAD 14
	Autorizovaný projektant: <b>Ing. arch. Petr Kulda</b>	Kreslil: <b>Tomáš Žďárský</b>	Datum <b>březen/2011</b>
Objednatel: <b>Obec Líšnice</b>	Projekt - název - místo: <b>ZMĚNA č.1 ÚPO LÍŠNICE</b>		Stupeň <b>ÚPO</b>
Název výkresu: <b>Hlavní výkres, schéma dopravního řešení</b>	Číslo výkr. <b>A</b>	Číslo paré	