


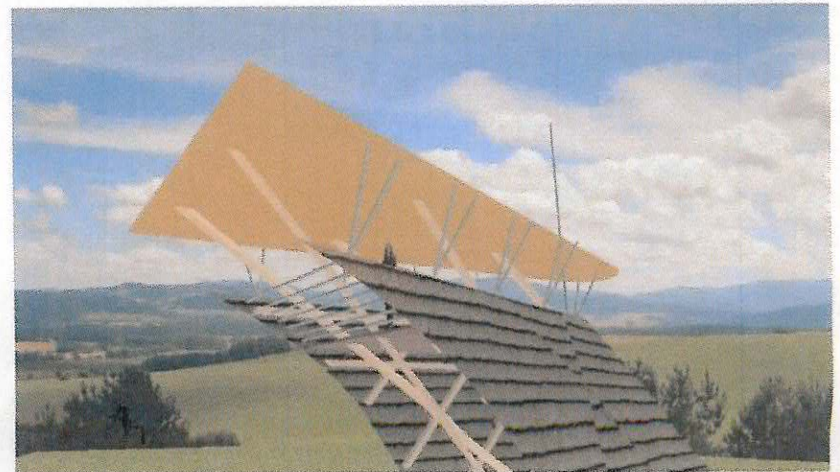
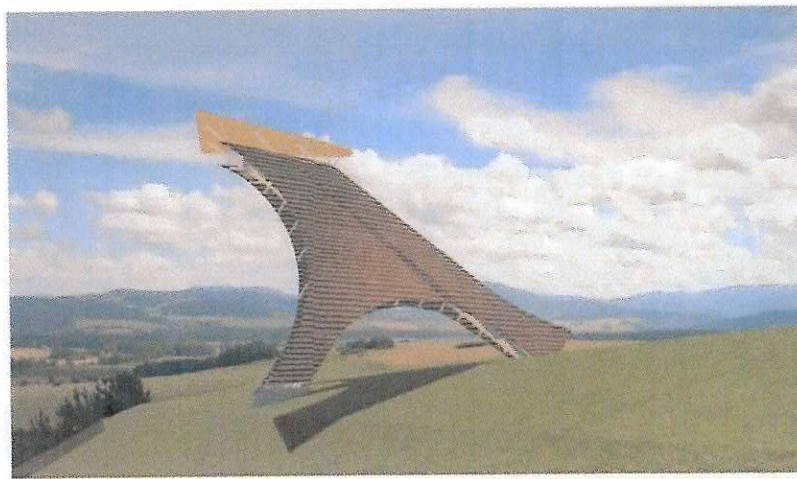


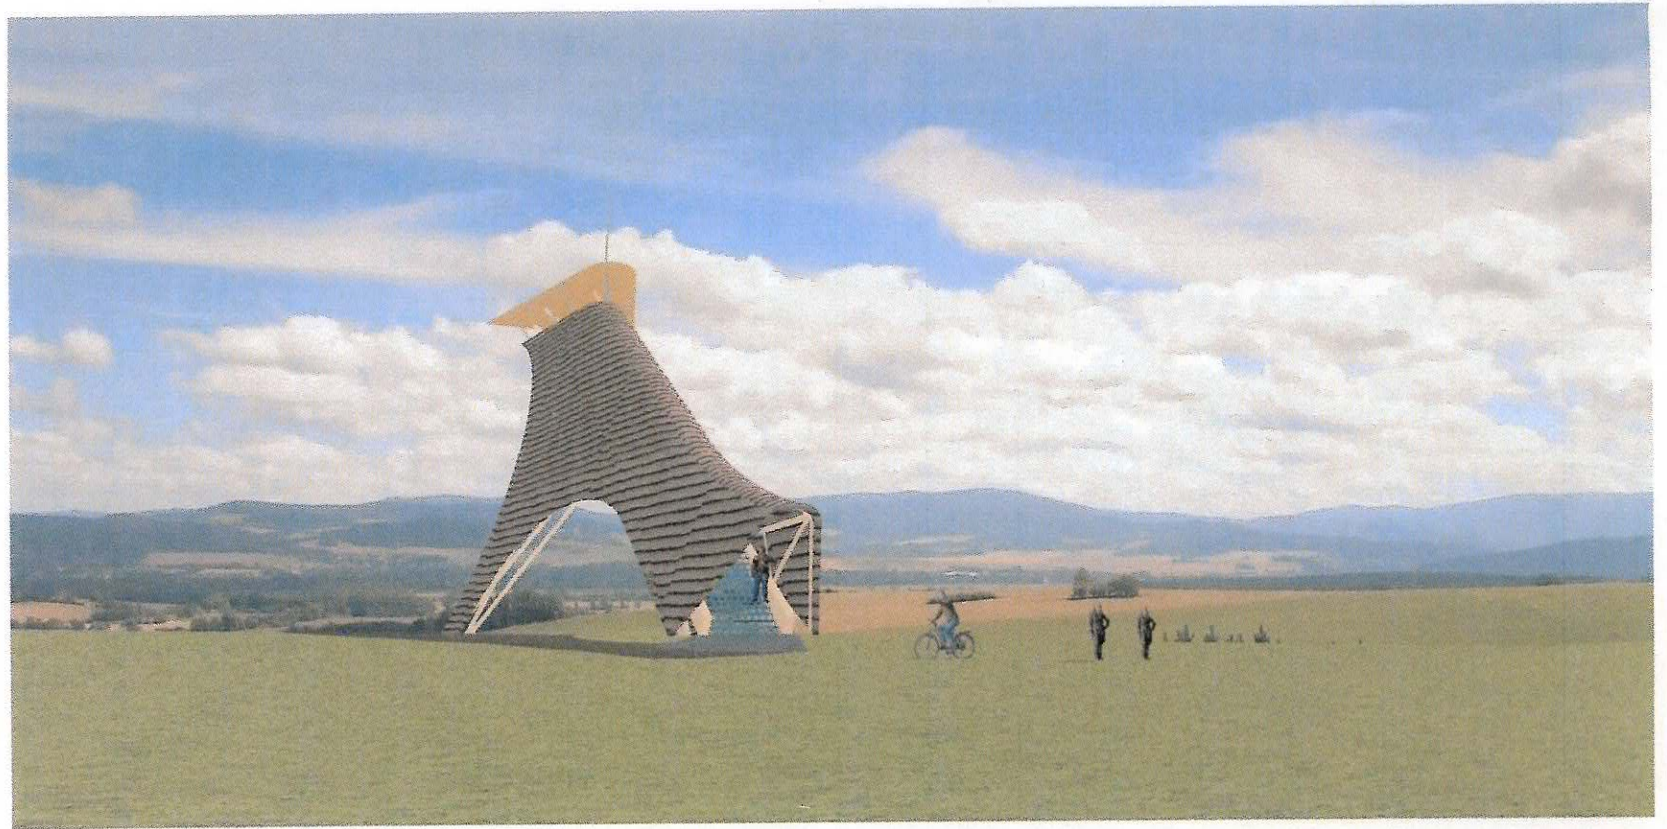

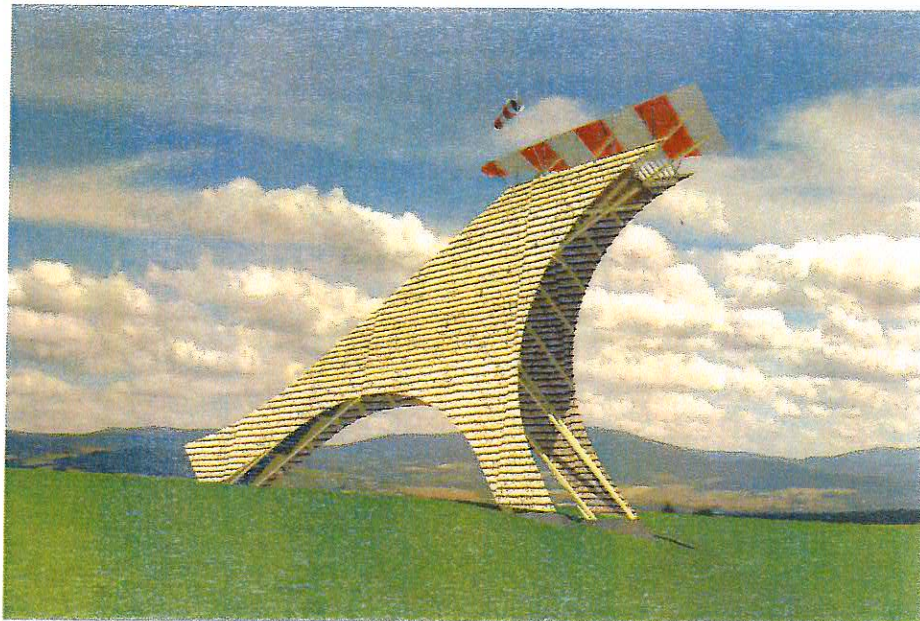

trout

INVESTOR Sdružení obcí Orlicko Masarykovo náměstí 166 564 01 Žamberk	ZODPOVĚDNÝ PROJEKTANT MgA. Přemysl Kokeš 608 020 516	VEDOUČÍ PROJEKTU Daniel Slávik 608 020 514	VYPRACOVAL Daniel Slávik 608 020 514
GENERÁLNÍ PROJEKTANT ai5 s.r.o. Komenského 1122, 563 01 Lanškroun, tel. 608 020 516, info@ai5.cz			 ČÍSLO ZAKÁZKY -
PROJEKT MÍSTO PLNÁ ROZHLEDŮ V EUROREGIONU GLACENSIS - ROZHLEDNA LUKAVICE, p.č. 1875/8, k.ú. Lukavice v Čechách 688860			
ODDÍL DOK. F	STAVEBNÍ OBJEKT -	DATUM TISKU 19.7.2012	MĚŘÍTKO -
ČÁST DOKUMENTACE ARCHITEKTONICKÉ A STAVEBNĚ TECHNICKÉ ŘEŠENÍ		FÁZE PROJEKTU DŮR+DSP	PARÉ ČÍSLO
NÁZEV DOKUMENTU AXONOMETRIE		OZNAČENÍ DOKUMENTU F1.1-2.05	

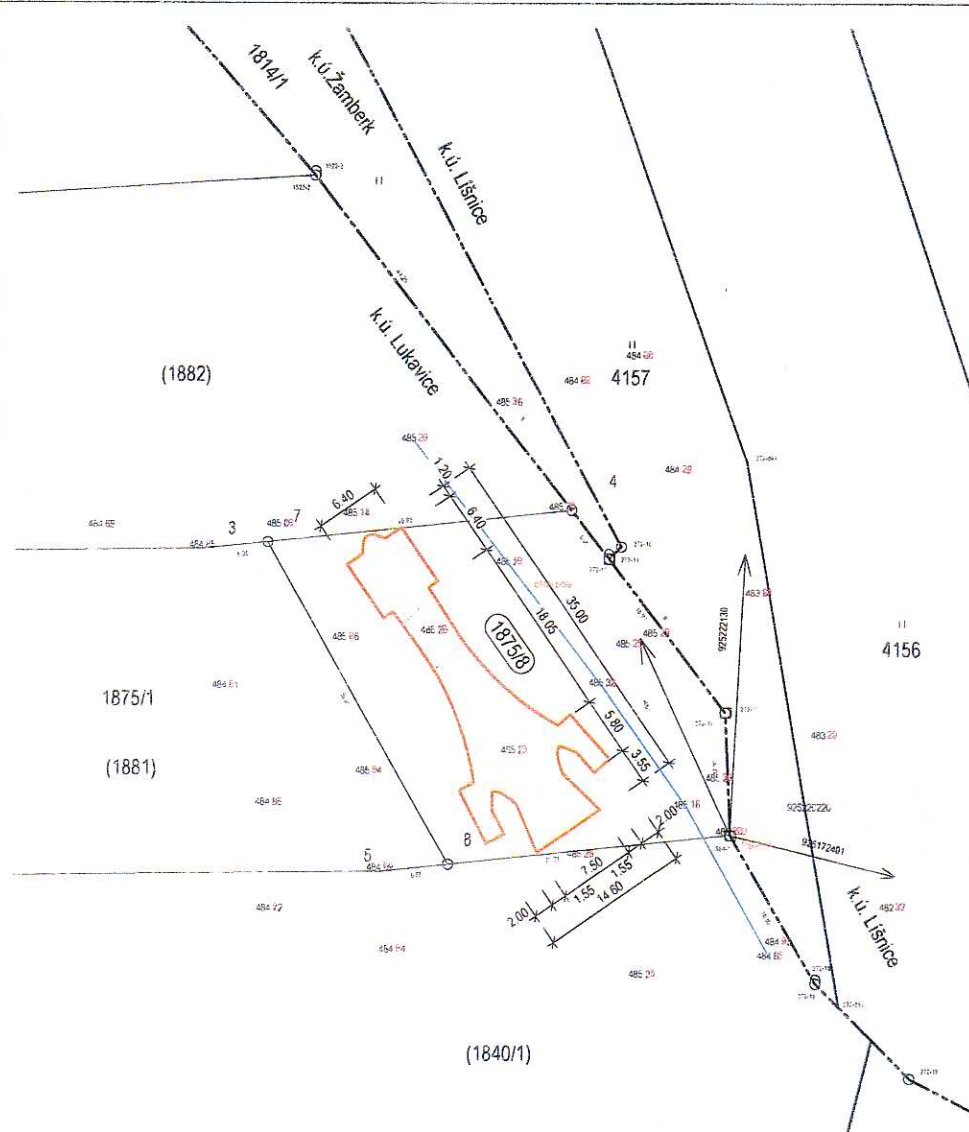

LEGENDA:

- NAVRŽENÝ OBJEKT
- POŽÁRNĚ NEBEZPEČNÝ PROSTOR

STÁVAJÍCÍ SÍŤ TECHNICKÉ INFRASTRUKTURY:


ŽÁDNÉ STÁVAJÍCÍ SÍŤ TECHNICKÉ INFRASTRUKTURY SE V ZÁJMĚVÉM ÚZEMÍ NENACHÁZEJÍ.

! ZÁKRES SÍTÍ JE POUZE INFORMATIVNÍ. PŘED ZAPOČETÍM ZEMNÍCH PRACÍ JE POTŘEBA POŽÁDAT SPRÁVCE PŘÍSLUŠNÝCH SÍTÍ O JEJICH VYTÝČENÍ!

POZNÁMKY:

ZEMNÍ PRÁCE BUDOU PROVEDENY DLE ČSN 73 3050.
V DOKUMENTACI JSOU ZAKRESLENY PODZEMNÍ VEDENÍ DLE POSKYTNUTÝCH PODKLADŮ JEJICH SPRÁVCŮ.
PRO VEŠKERÉ TECHNOLOGIE PROVÁDĚNÍ STAVBY JE NUTNO DODRŽOVAT PLATNÉ ČSN, OTP, ZÁSADY BEZPEČNOSTI PRÁCE A TECHNICKÁ DOPORUČENÍ VÝROBCŮ.
VŠECHNY UVEDENÉ ROZMĚRY JE NUTNO ZKONTROLOVAT A DOMĚŘIT NA STAVBĚ. NEPŘESNOSTI VZNIKLE PŘI GEODETICKÉM ZAMĚŘENÍ NUTNO ŘEŠIT NA STAVBĚ.
PŘI JAKÉMKOLIV NESOULADU PROJEKTU A SKUTEČNÉHO STAVU JE NUTNÁ KONZULTACE S PROJEKTANTEM.
DOKUMENTACE PODLÉHÁ AUTORSKÝM PRÁVŮM A JEJÍ NEOPRÁVNĚNÉ VYUŽITÍ BEZ SOUHLASU GENERÁLNÍHO PROJEKTANTA JE TRESTNÉ.

INVESTOR Sdružení obcí Orlicko Masarykovo náměstí 166 564 01 Žamberk	ZODPOVĚDNÝ PROJEKTANT MgA. Přemysl Kokeš 608 020 516	VEDOUcí PROJEKTU Daniel Slavík 608 020 514	VYPRACOVAL Daniel Slavík 608 020 514
GENERÁLNÍ PROJEKTANT ai5 s.r.o. Komenského 1122, 563 01 Lanškroun, tel. 608 020 516, info@ai5.cz			ČÍSLO ZAKÁZKY -
PROJEKT MÍSTO PLNÁ ROZHLEDŮ V EUROREGIONU GLACENSIS - ROZHLEDNA LUKAVICE, p.č. 1875/8, k.ú. Lukavice v Čechách 688860			
ODDÍL DOK. C	STAVEBNÍ OBJEKT -	DATUM TISKU 19.7.2012	MĚŘÍTKO 1:500
ČÁST DOKUMENTACE -		FÁZE PROJEKTU DŮR+DSP	PARÉ ČÍSLO
NÁZEV DOKUMENTU KOORDINAČNÍ SITUACE		OZNAČENÍ DOKUMENTU C2	

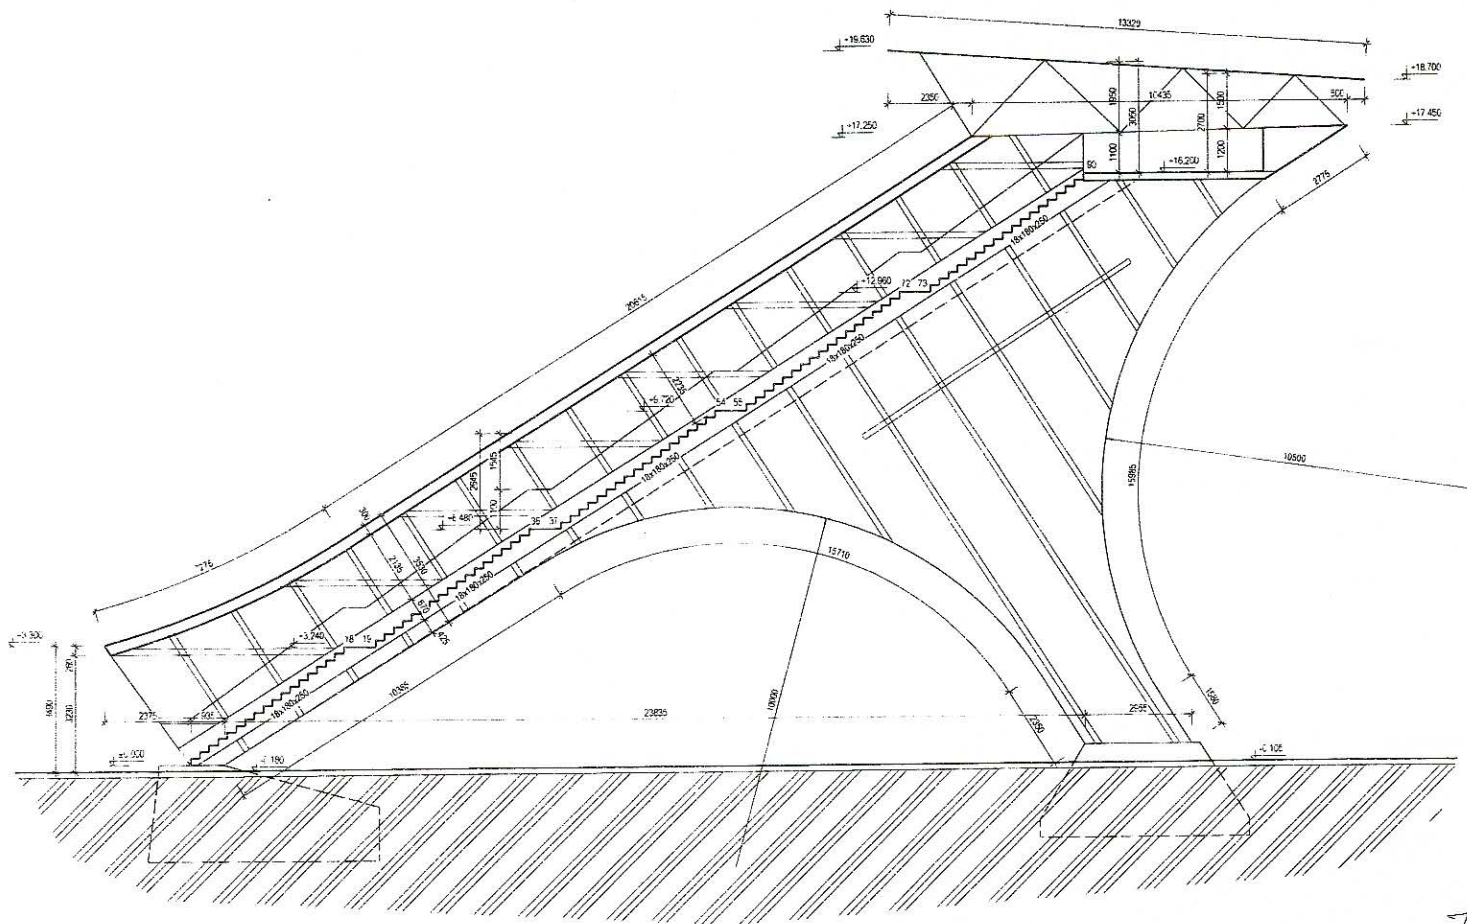


POPIS KONSTRUKCE ROZHLEDNY:

ROZHLEDNA BUDE ZALOŽENA NA TŘECH MONOLITICKÝCH BLOCÍCH.
VLASTNÍ KONSTRUKCE BUDE Z POZINKOVANÉ OCELI. PLOŠT BUDE TVOŘEN HPL DESKAMI V IMITACI DŘEVA UCHYCENÝMI NA
POZINKOVANÉM ROZNAŠECÍM ROSTU, KTERÝ BUDE KOTVEN K HLAVNÍ KONSTRUKCI ROZHLEDNY.
SCHODIŠTĚ BUDE TAKÉ POZINKOVANÉ TVOŘENÉ POROŠTOVÝMI STUPNI.
ZASTŘEŠENÍ JE NAVRŽENO Z TEXTILNÍ MEMBRÁNY.

POZNÁMKY:

VEŠKERÉ DŘEVĚNÉ KONSTRUKCE BUDOU IMPREGNOVÁNY PROTI PLISNÍM A ŠKUDCŮM.
U PRVKŮ A VÝROBKŮ NEPODLEHAJÍCÍCH PŘESNÉ SPECIFIKACI JE NUTNÉ JEJICH ODSOUHLAŠENÍ GENERALNÍM PROJEKTANTEM.
MATERIÁLY A POVRCHOVÉ ÚPRAVY JE NUTNÉ PROVÁDĚT DLE VZORKU ODSOUHLAŠENÉHO INVESTOREM.
PRO VEŠKERÉ TECHNOLOGIE PROVÁDĚNÍ STAVBY JE NUTNO DODRŽOVAT PLATNÉ ČSN, OTP, ZÁSADY BEZPEČNOSTI PRÁCE A
TECHNICKÁ DOPORUČENÍ VÝROBCŮ.
VŠECHNY UVEDENÉ ROZMĚRY JE NUTNO ZKONTROLOVAT A DOMĚŘIT NA STAVBĚ. NEPŘESNOSTI VZNIKLE PŘI GEODETICKÉM
ZAMĚŘENÍ NUTNO ŘEŠIT NA STAVBĚ. PŘI JAKÉMKOLIV NESOULADU PROJEKTU A SKUTEČNÉHO STAVU JE NUTNÁ KONZULTACE
S PROJEKTANTEM.
DOKUMENTACE PODLEHÁ AUTORSKÝM PRÁVŮM A JEJÍ NEOPRÁVNĚNÉ VYUŽITÍ BEZ SOUHLASU GENERALNÍHO PROJEKTANTA
JE TRESTNÉ.

INVESTOR Sdružení obcí Otčicko Masarykovo náměstí 166 564 01 Záměrk	ZODPOVĚDNÝ PROJEKTANT MgA. Přemysl Kokeš 608 020 516	VEDOUcí PROJEKTU Daniel Slavík 608 020 514	VYPRACOVAL Daniel Slavík 608 020 514
GENERALNÍ PROJEKTANT a15 s.r.o. Komenského 1122, 563 01 Lanškroun, tel. 608 020 516, info@a15.cz			ČÍSLO ZAKÁZKY -
PROJEKT MÍSTO PLNÁ ROZHLEDŮ V EUROREGIONU GLACENSIS - ROZHLEDNA LUKAVICE, p.č. 1875/8, k.ú. Lukavice v Čechách 688860			
ODDÍL DOK. F	STAVEBNÍ OBJEKT -	DATUM TISKU 19.7.2012	MĚŘÍTKO 1:100
ČÁST DOKUMENTACE ARCHITEKTONICKÉ A STAVEBNĚ TECHNICKÉ ŘEŠENÍ		FÁZE PROJEKTU DŮR+DSP	PŘÍLOŽNOST -
NÁZEV DOKUMENTU ŘEZ A-A'		OZNAČENÍ DOKUMENTU F1.1-2.03.A	

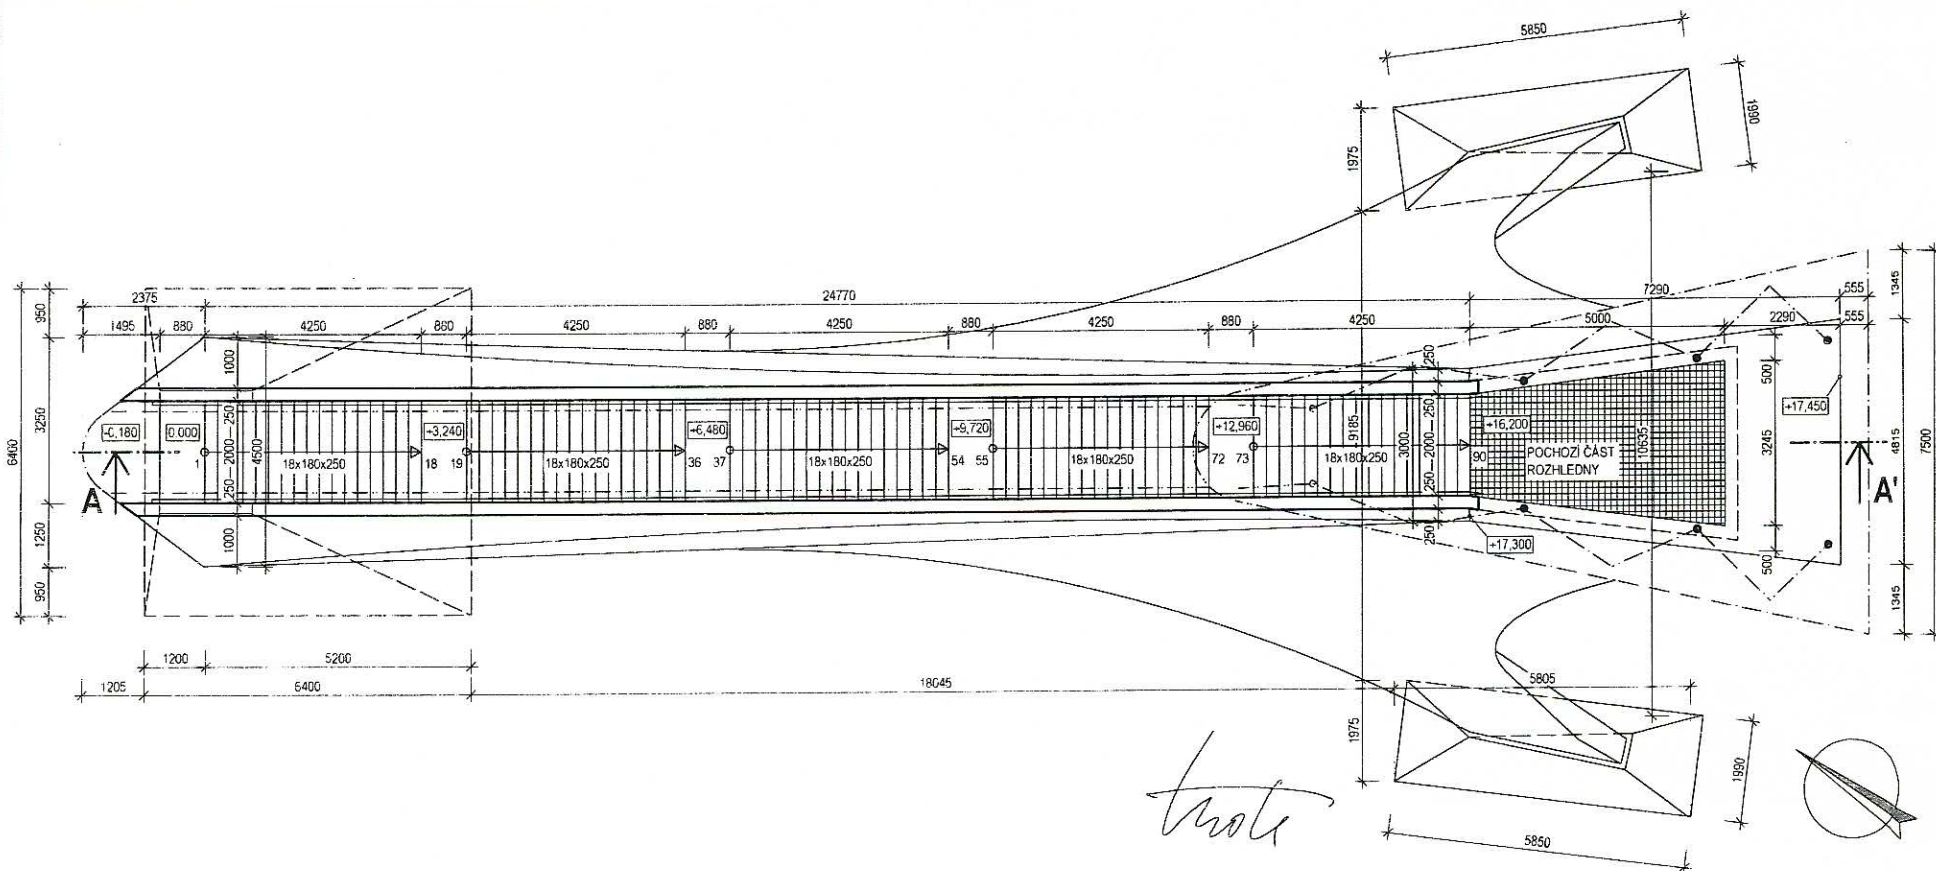


POPIS KONSTRUKCE ROZHLEDNY:

ROZHLEDNA BUDE ZALOŽENA NA TŘECH MONOLITICKÝCH BLOCÍCH.
VLASTNÍ KONSTRUKCE BUDE Z POZINKOVANÉ OCELI. PLÁŠŤ BUDE TVOŘEN HPL DESKAMI V IMITACI DŘEVA UCHYCENÝMI NA POZINKOVANÉM ROZNAŠEČÍM ROŠTU, KTERÝ BUDE KOTVEN K HLAVNÍ KONSTRUKCI ROZHLEDNY.
SCHODIŠTĚ BUDE TAKÉ POZINKOVANÉ TVOŘENÉ POROROŠTOVÝMI STUPNI.
ZASTŘEŠENÍ JE NAVRŽENO Z TEXTILNÍ MEMBRÁNY.


POZNÁMKY:

VEŠKERÉ DŘEVĚNÉ KONSTRUKCE BUDOU IMPREGNOVÁNY PROTI PLÍSNÍM A ŠKŮDCŮM.
U PRVKŮ A VÝROBKŮ NEPODLÉHAJÍCÍCH PŘESNÉ SPECIFIKACI JE NUTNÉ JEJICH ODSOUHLASENÍ GENERÁLNÍM PROJEKTANTEM.
MATERIÁLY A POVRCHOVÉ ÚPRAVY JE NUTNÉ PROVÁDĚT DLE VZORKU ODSOUHLASENÉHO INVESTOREM.
PRO VEŠKERÉ TECHNOLOGIE PROVÁDĚNÍ STAVBY JE NUTNO DODRŽOVAT PLATNÉ ČSN, OTP, ZÁSADY BEZPEČNOSTI PRÁCE A TECHNICKÁ DOPORUČENÍ VÝROBCŮ.
VŠECHNY UVEDENÉ ROZMĚRY JE NUTNO ZKONTROLOVAT A DOMĚŘIT NA STAVBĚ. NEPŘESNOSTI VZNIKLE PŘI GEODETICKÉM ZAMĚŘENÍ NUTNO ŘEŠIT NA STAVBĚ. PŘI JAKÉMKOLIV NESOULADU PROJEKTU A SKUTEČNÉHO STAVU JE NUTNÁ KONZULTACE S PROJEKTANTEM.
DOKUMENTACE PODLÉHÁ AUTORSKÝM PRÁVŮM A JEJÍ NEOPRÁVNĚNÉ VYUŽITÍ BEZ SOUHLASU GENERÁLNÍHO PROJEKTANTA JE TRESTNÉ.


INVESTOR Sdružení obcí Orlicko Masarykovo náměstí 166 564 01 Žamberk	ZODPOVĚDNÝ PROJEKTANT MgA. Přemysl Kokeš 608 020 516	VEDOUČÍ PROJEKTU Daniel Slavík 608 020 514	VYPRACOVAL Daniel Slavík 608 020 514
GENERÁLNÍ PROJEKTANT ai5 s.r.o. Komenského 1122, 563 01 Lanškroun, tel. 608 020 516, info@ai5.cz			ČÍSLO ZAKÁZKY -
PROJEKT MÍSTO PLNÁ ROZHLEDŮ V EUROREGIONU GLACENSIS - ROZHLEDNA LUKAVICE, p.č. 1875/8, k.ú. Lukavice v Čechách 688860			
ODDÍL DOK. F	STAVEBNÍ OBJEKT -	DATUM TISKU 19.7.2012	MĚŘITKO 1:100
ČÁST DOKUMENTACE ARCHITEKTONICKÉ A STAVEBNĚ TECHNICKÉ ŘEŠENÍ		FÁZE PROJEKTU DŮR+DSP	PARÉ ČÍSLO
NÁZEV DOKUMENTU PŮDORYS 1NP		OZNAČENÍ DOKUMENTU F1.1-2.02.1N	

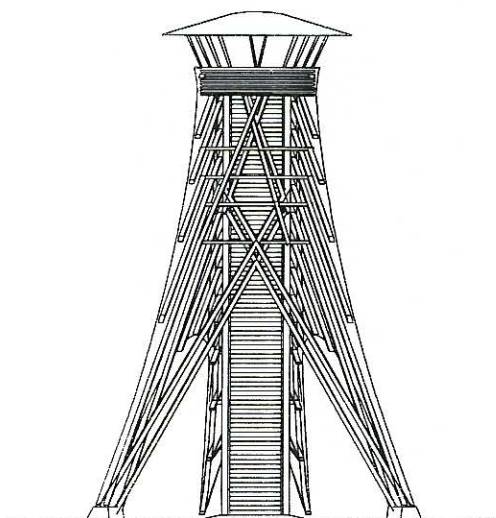

POHLED ČELNÍ

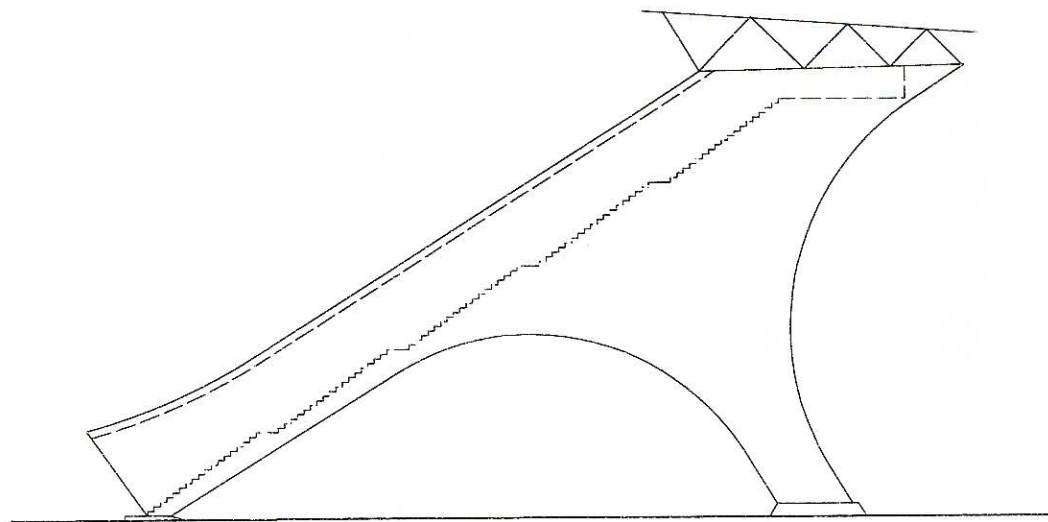

POHLED BOČNÍ

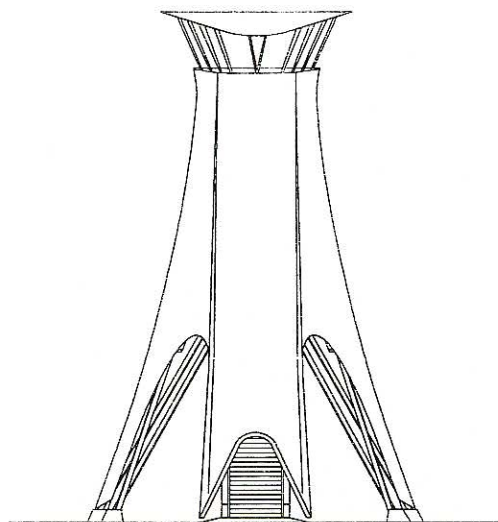

POHLED OD VSTUPU

trout

INVESTOR Sdružení obcí Orlicko Masarykovo náměstí 166 564 01 Žamberk	ZODPOVĚDNÝ PROJEKTANT MgA. Přemysl Kokeš 608 020 516	VEDOUČÍ PROJEKTU Daniel Slavík 608 020 514	VYPRACOVAL Daniel Slavík 608 020 514
GENERÁLNÍ PROJEKTANT ai5 s.r.o. Komenského 1122, 563 01 Lanškroun, tel. 608 020 516, info@ai5.cz			ai5 ČÍSLO ZAKÁZKY
PROJEKT MÍSTO PLNÁ ROZHLEDŮ V EUROREGIONU GLACENSIS - ROZHLEDNA LUKAVICE, p.č. 1875/8, k.ú. Lukavice v Čechách 688860			
ODDÍL DOK. F	STAVEBNÍ OBJEKT -	DATUM TISKU 19.7.2012	MĚŘÍTKO 1:200
ČÁST DOKUMENTACE ARCHITEKTONICKÉ A STAVEBNĚ TECHNICKÉ ŘEŠENÍ		FÁZE PROJEKTU DŮR+DSP	PARÉ ČÍSLO
NÁZEV DOKUMENTU POHLEDY		OZNAČENÍ DOKUMENTU F1.1-2.04	