


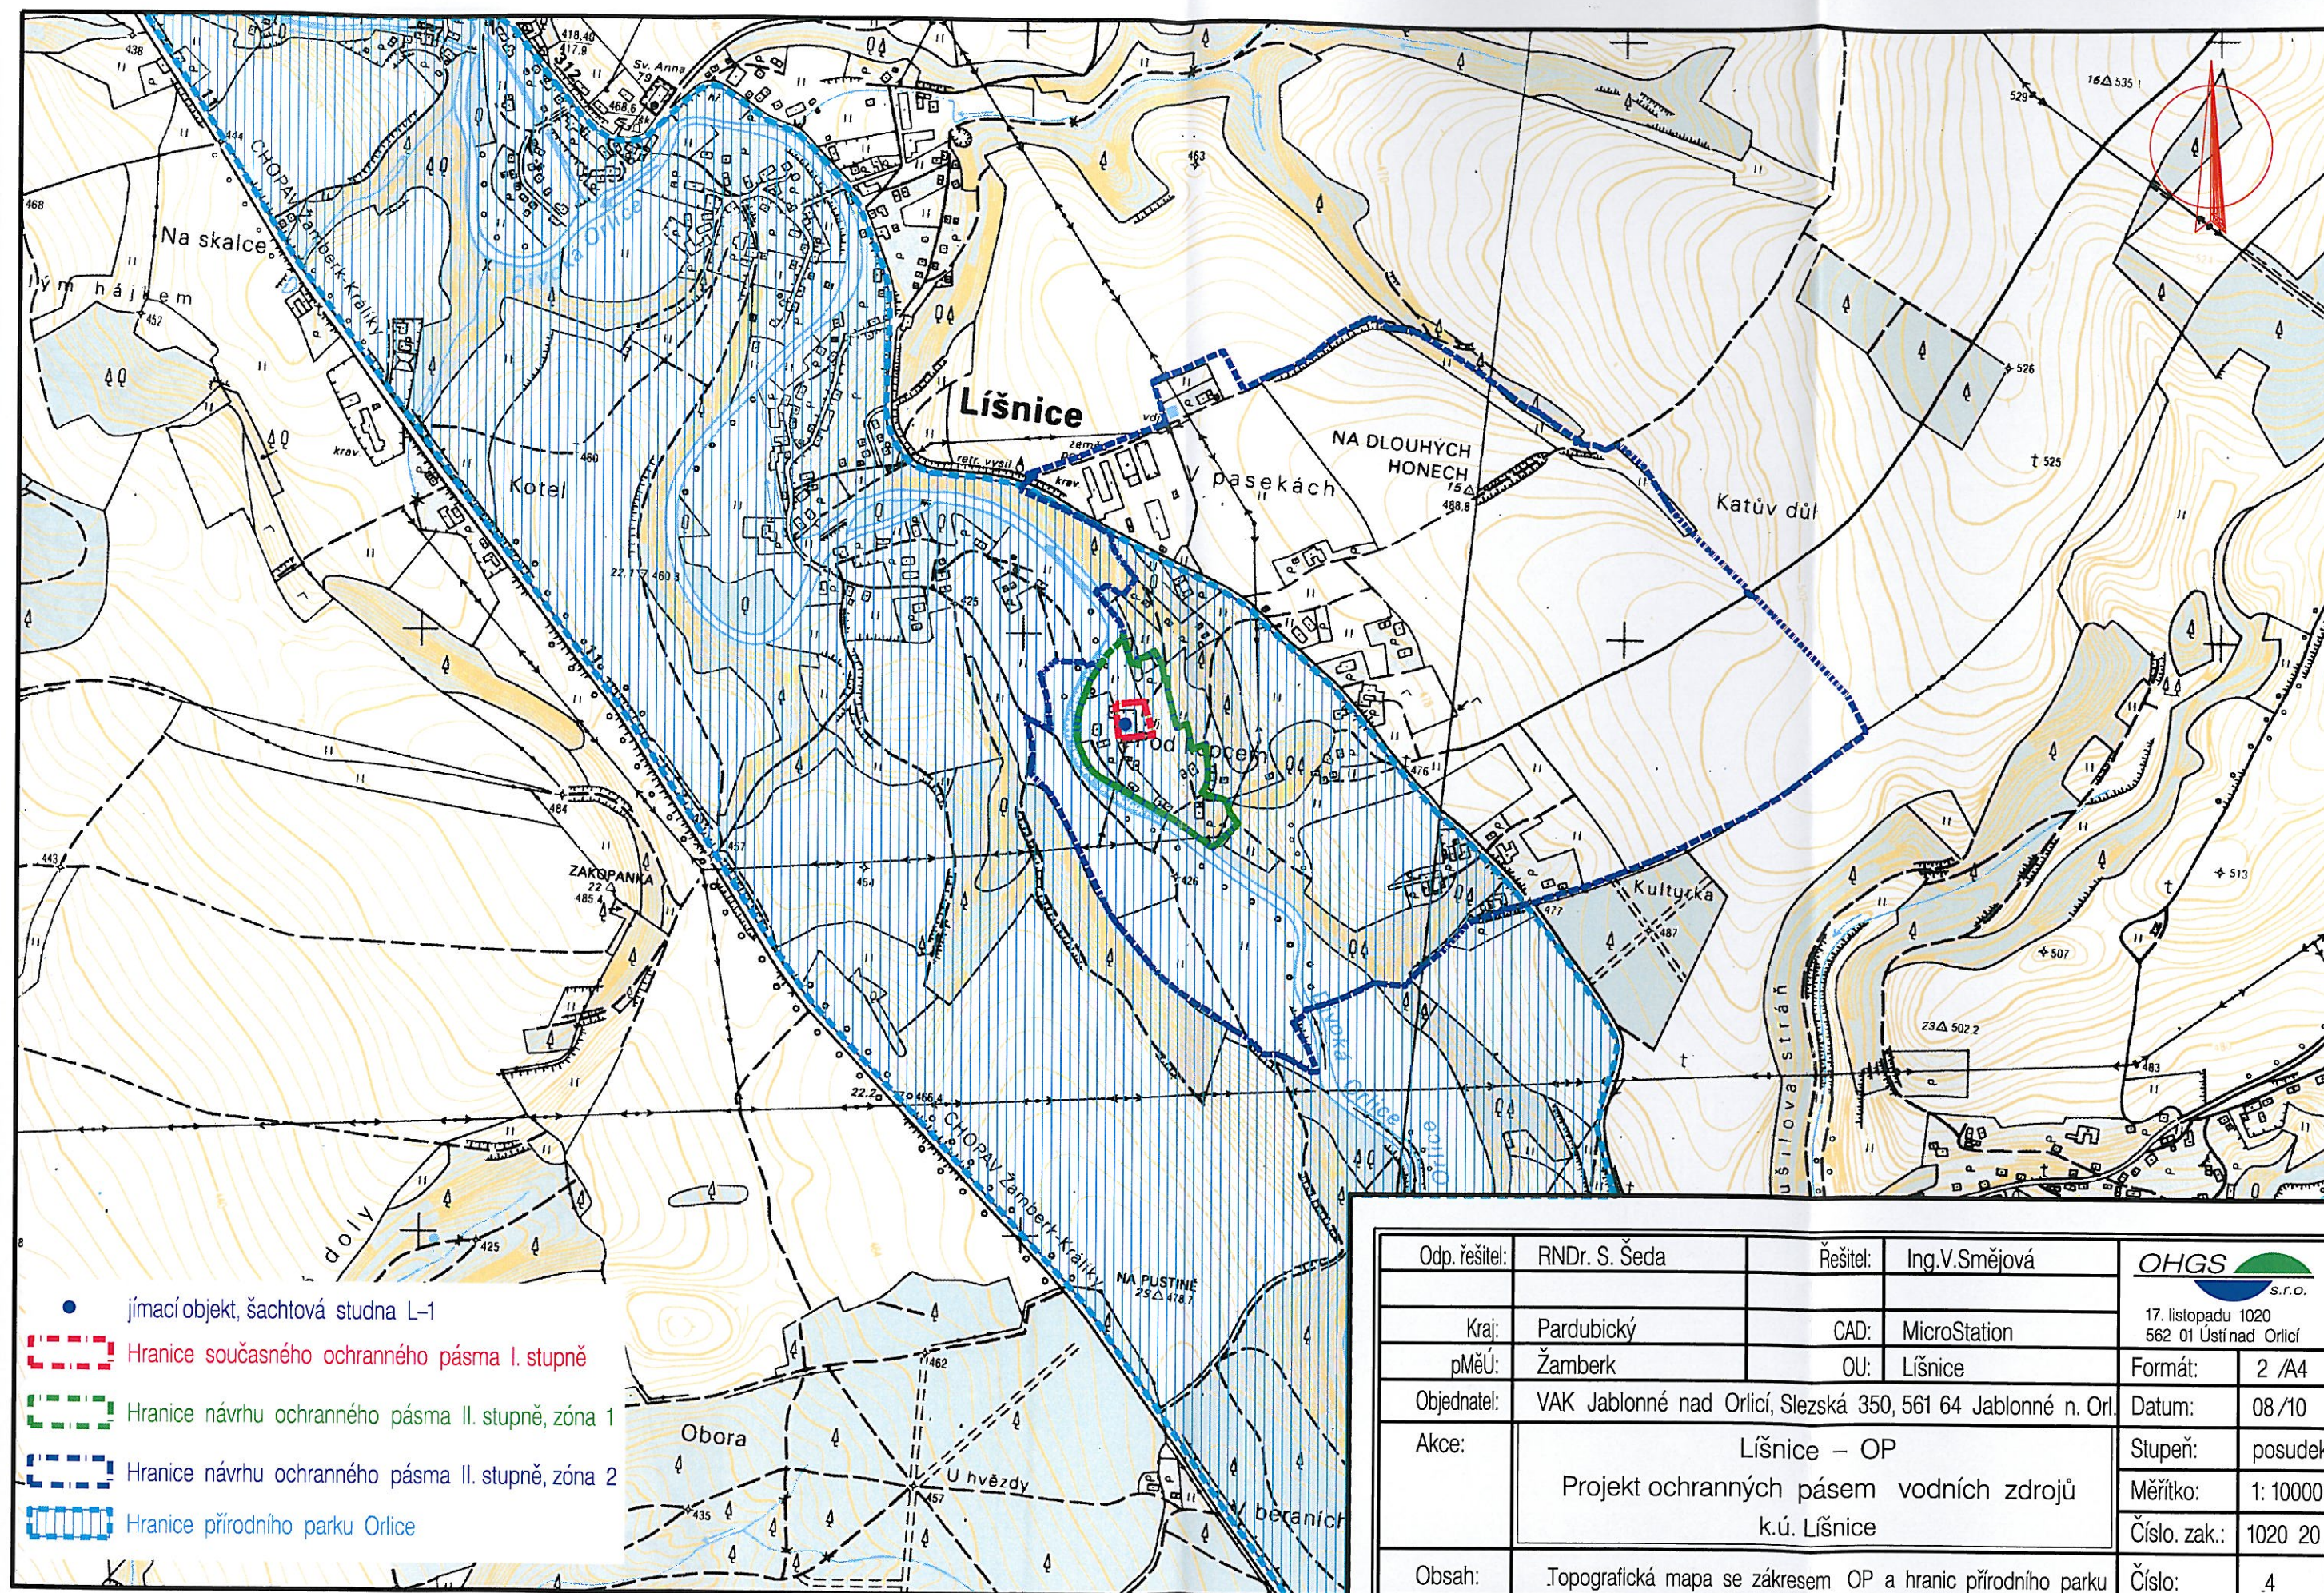

Odp. řešitel:	RNDr. S. Šeda	Řešitel:	Ing. V. Smějová	 17. listopadu 1020 562 01 Ústí nad Orlicí	
Kraj:	Pardubický	CAD:	MicroStation	Formát:	2 /A4
pMěÚ:	Žamberk	OU:	Lišnice	Datum:	08/10
Objednatel:	VAK Jablonné nad Orlicí, Slezská 350, 561 64 Jablonné n. Or.			Stupeň:	posudek
Akce:	Lišnice – OP Projekt ochranných pásem vodních zdrojů k.ú. Lišnice			Měřítko:	1: 10000
Obsah:	Topografická mapa se zákresem OP a hranic přírodního parku			Číslo zak.:	1020 20
				Číslo:	4