


## LEGENDA

STAV	NÁVRH	
		Hranice řešeného území
		Hranice katastrálního území
		Hranice zastavěného území k 21. 10. 2021
		Hranice zastavitelných ploch ( <b>Z</b> ) dle Změny č. 1
BV	BV	Plochy bydlení - v rodinných domech - venkovské
	VL	Plochy výroby a skladování - lehký průmysl
	VZ	Plochy výroby a skladování - zemědělská výroba
NZ		Plochy zemědělské

Klad listů:

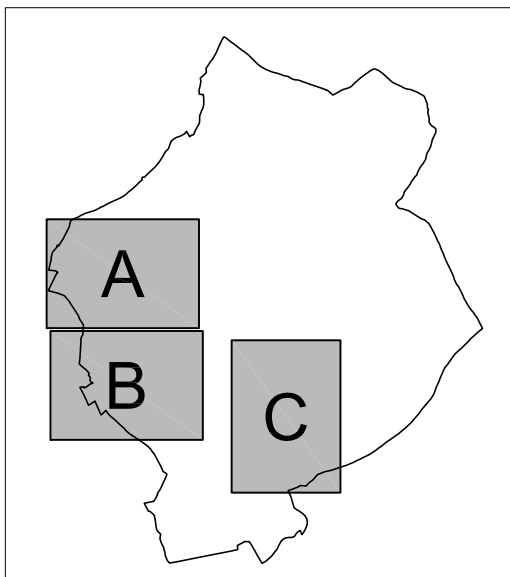

## ZMĚNA č. 1 - ÚP LÍŠNICE

### HLAVNÍ VÝKRES

2

Projektant:

REGIO, projektový ateliér s.r.o.

**REGIO** s.r.o.  
PROJEKTOVÝ ATELIÉR  
HRADEC KRÁLOVÉ

Autorský kolektiv:

Ing. arch. Jana Šejvlová, Ing. Zlata Macháčová, Jan Harčarik, Pavel Kupka, Ing. Martin Šejvl

Objednatel:

Obec Líšnice


Návrh:

Říjen 2021

Měřítko:

1: 5000

Vydaná Změna č. 1:

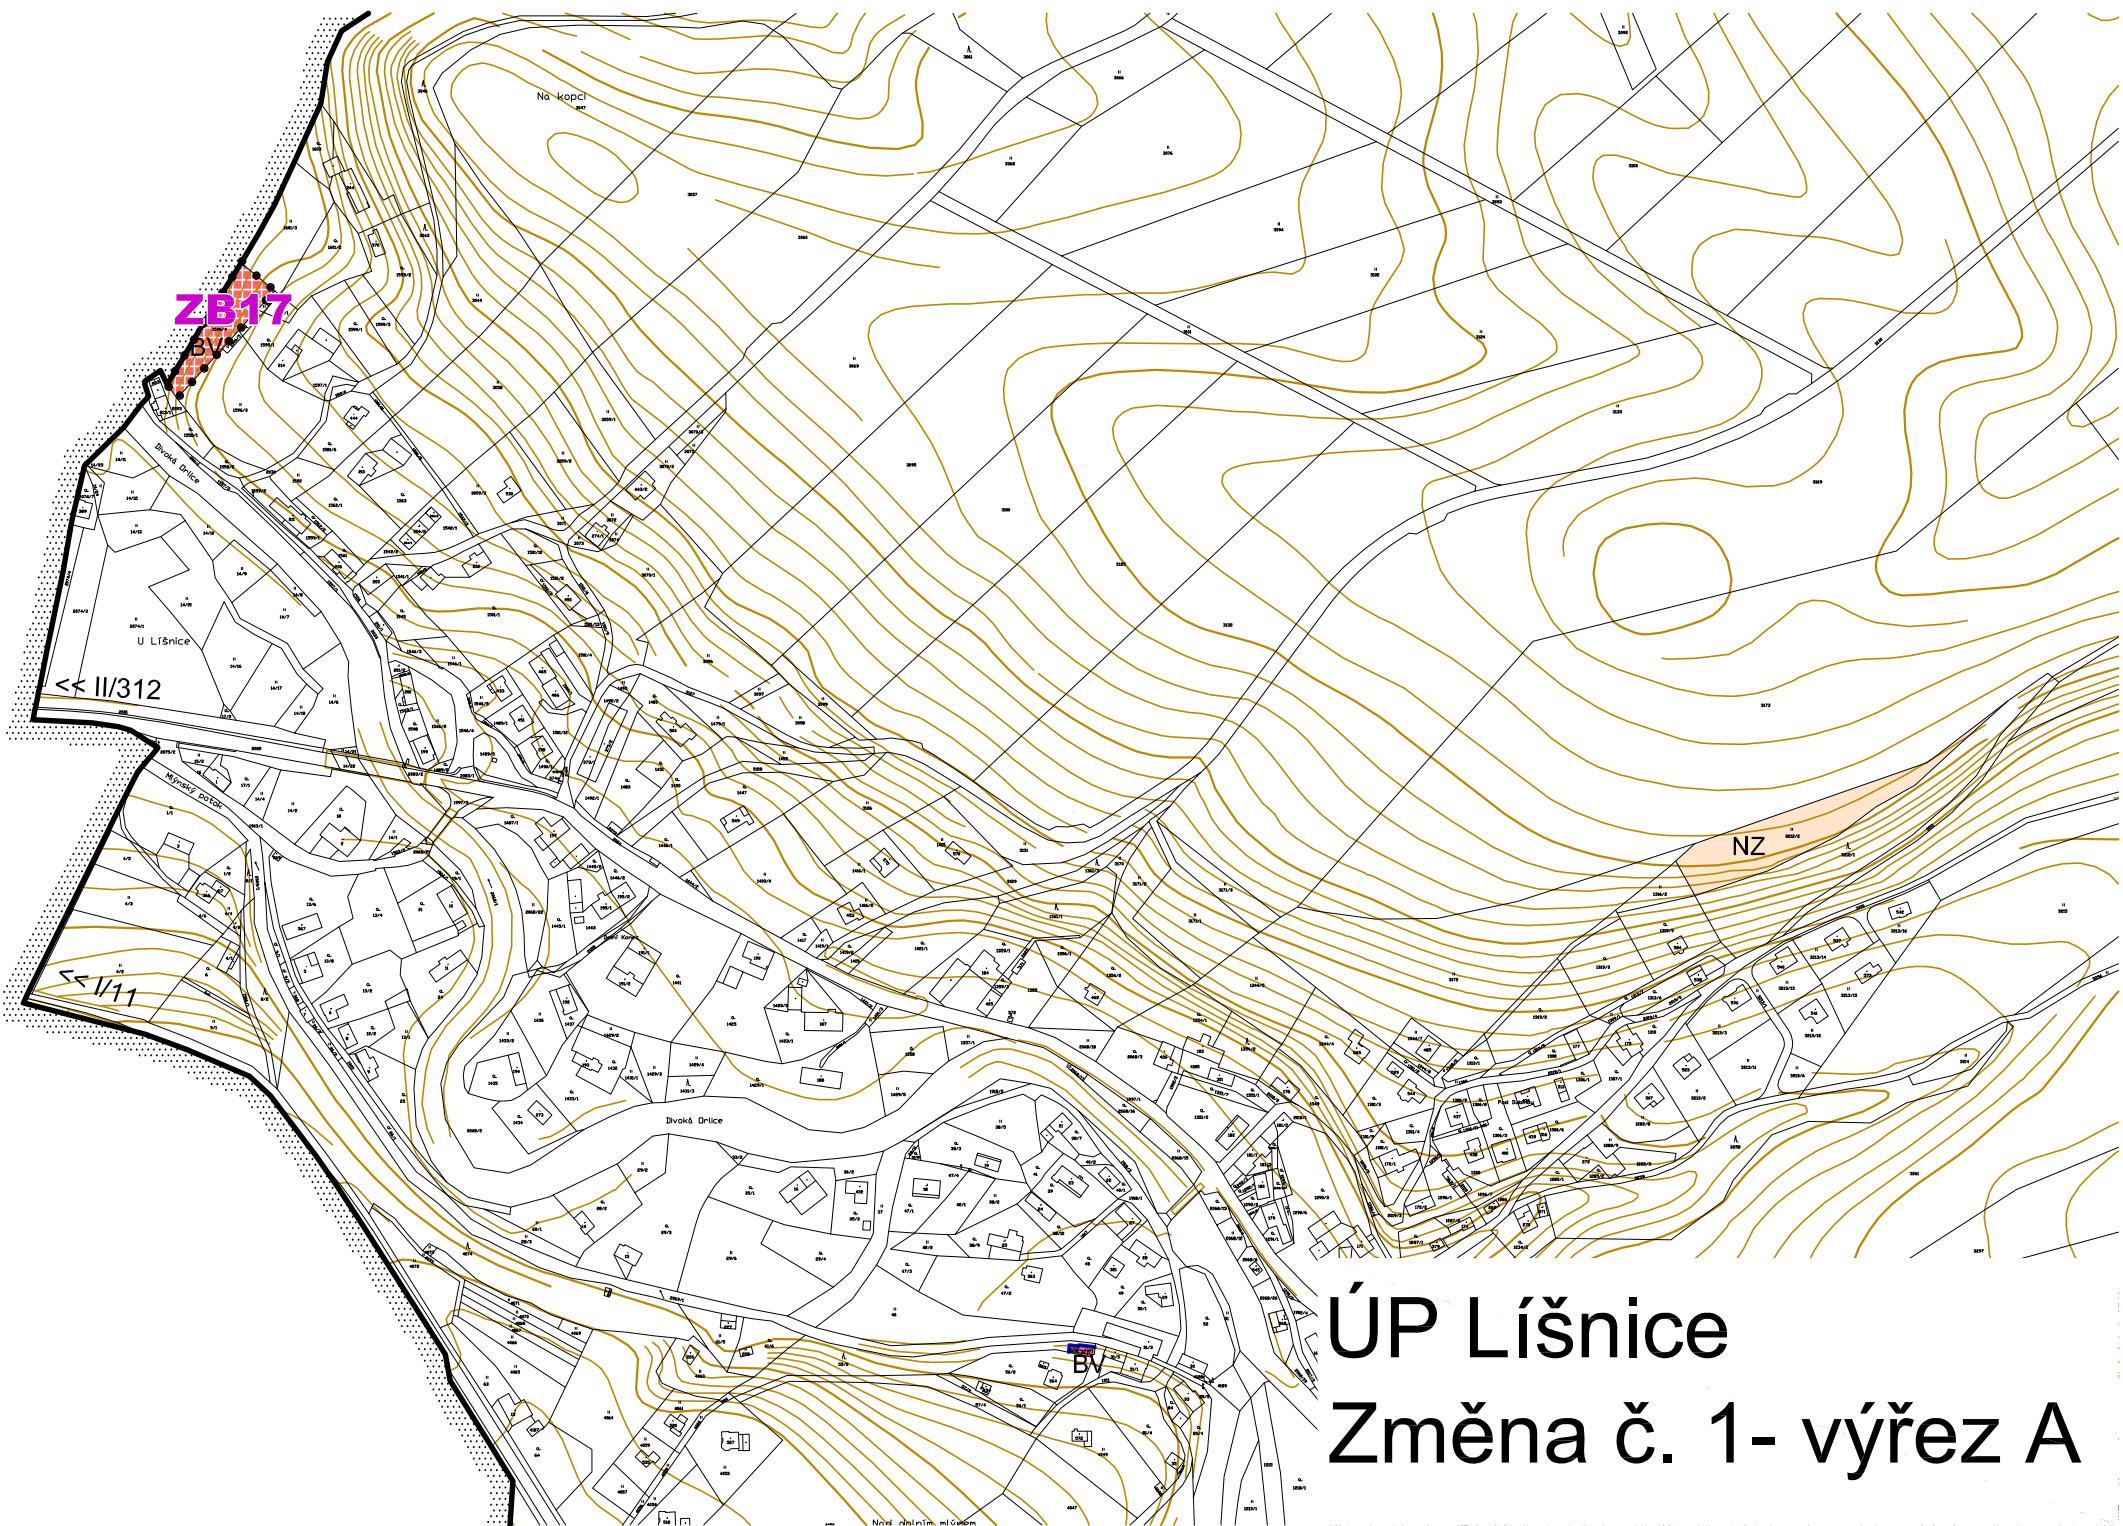

ZB17

Na kopci

Divoká Grtice

U Líšnice

<< 11/312

Nýřský potok


<< 1/11

Divoká Grtice

NZ

BV

# ÚP Líšnice Změna č. 1- výřez A

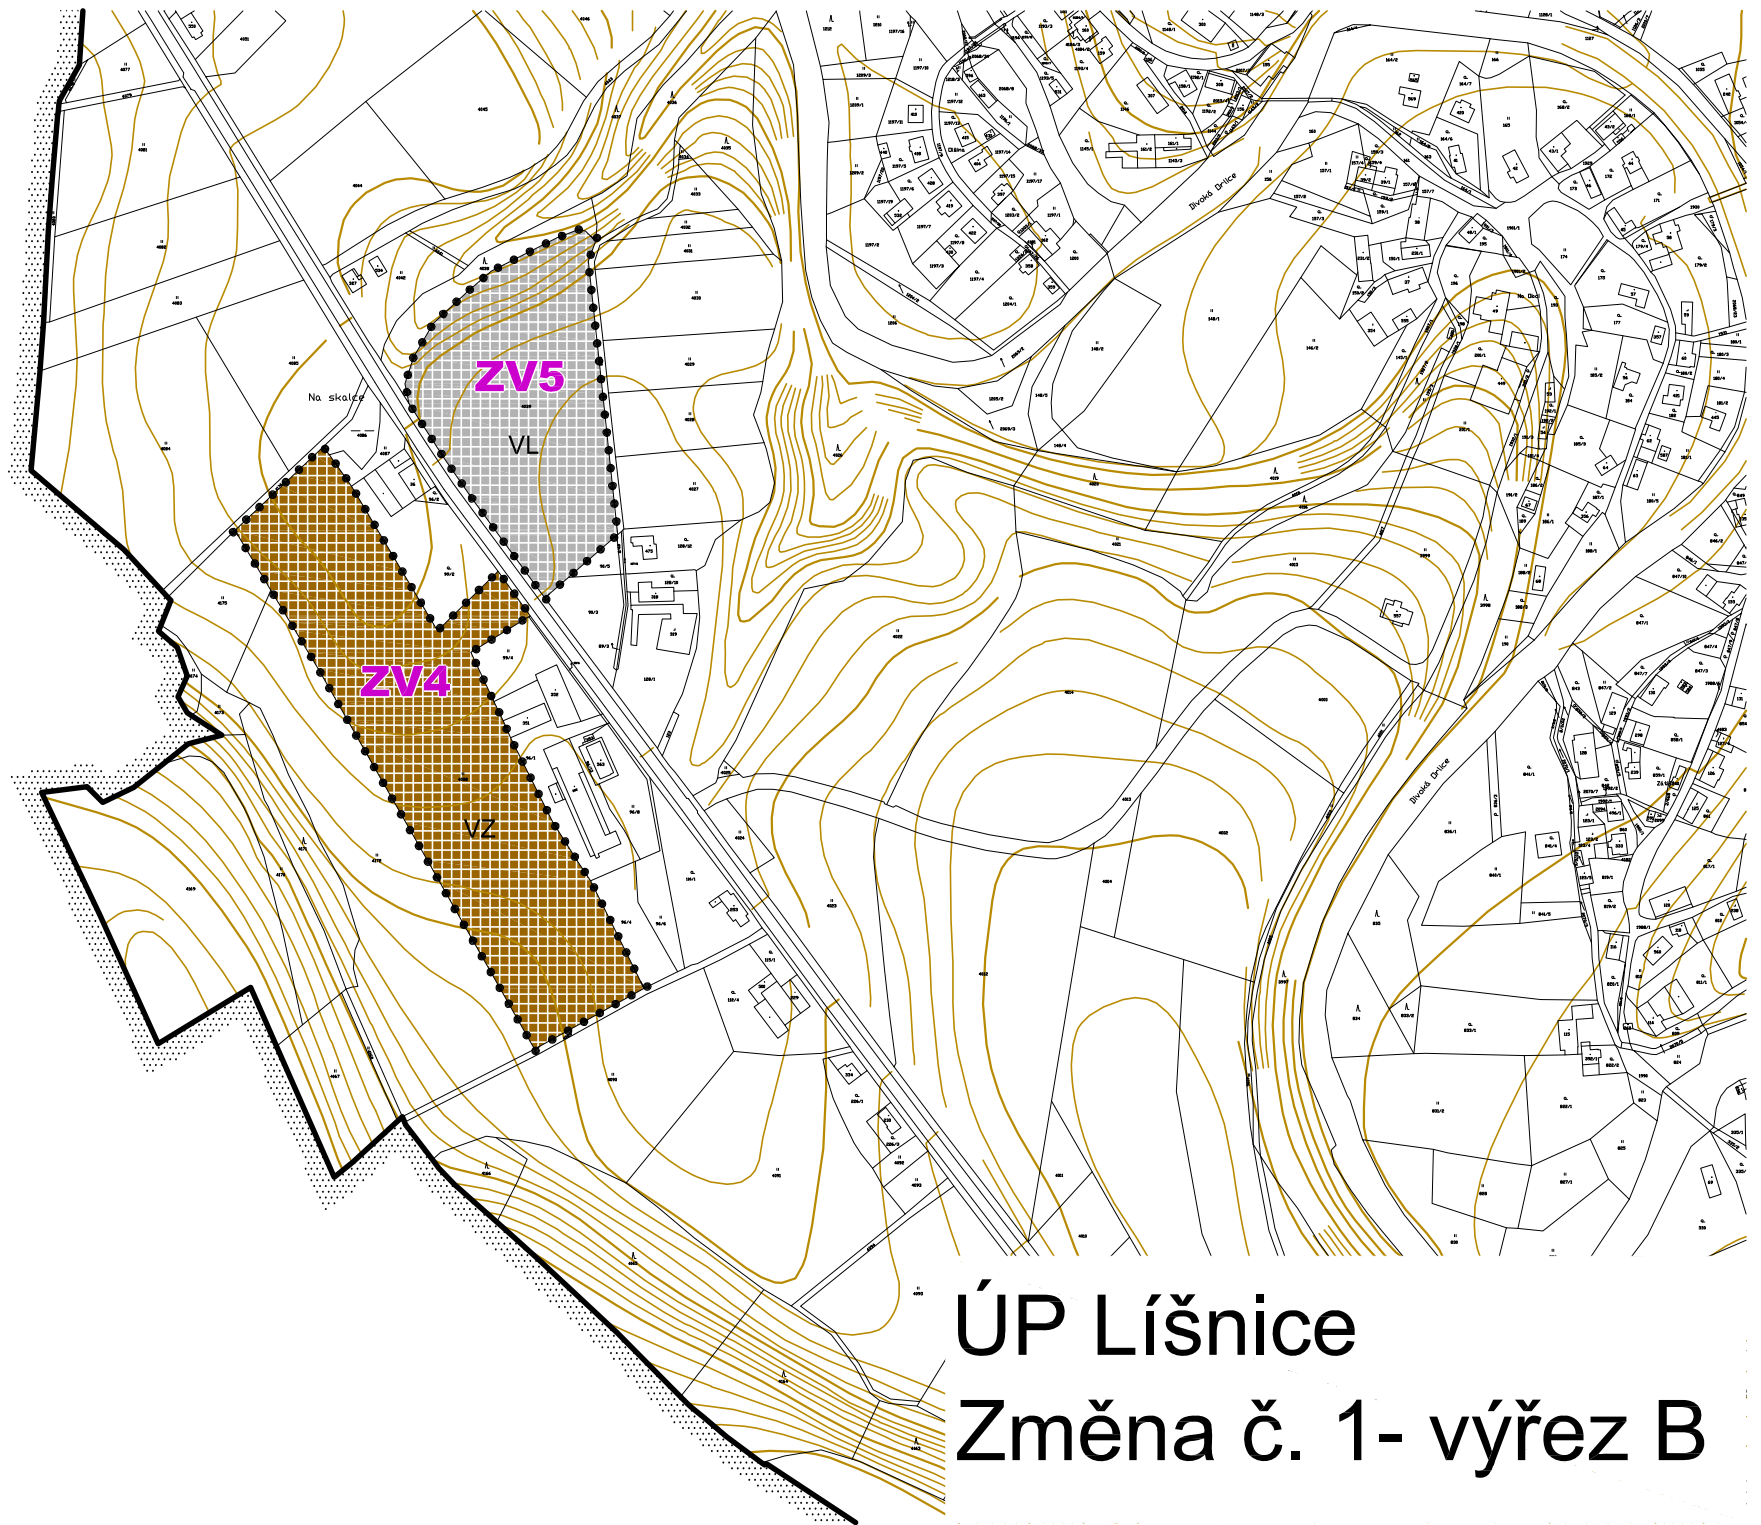


ÚP Líšnice  
Změna č. 1- výřez B



# Líšnice

k.ú. Líšnice

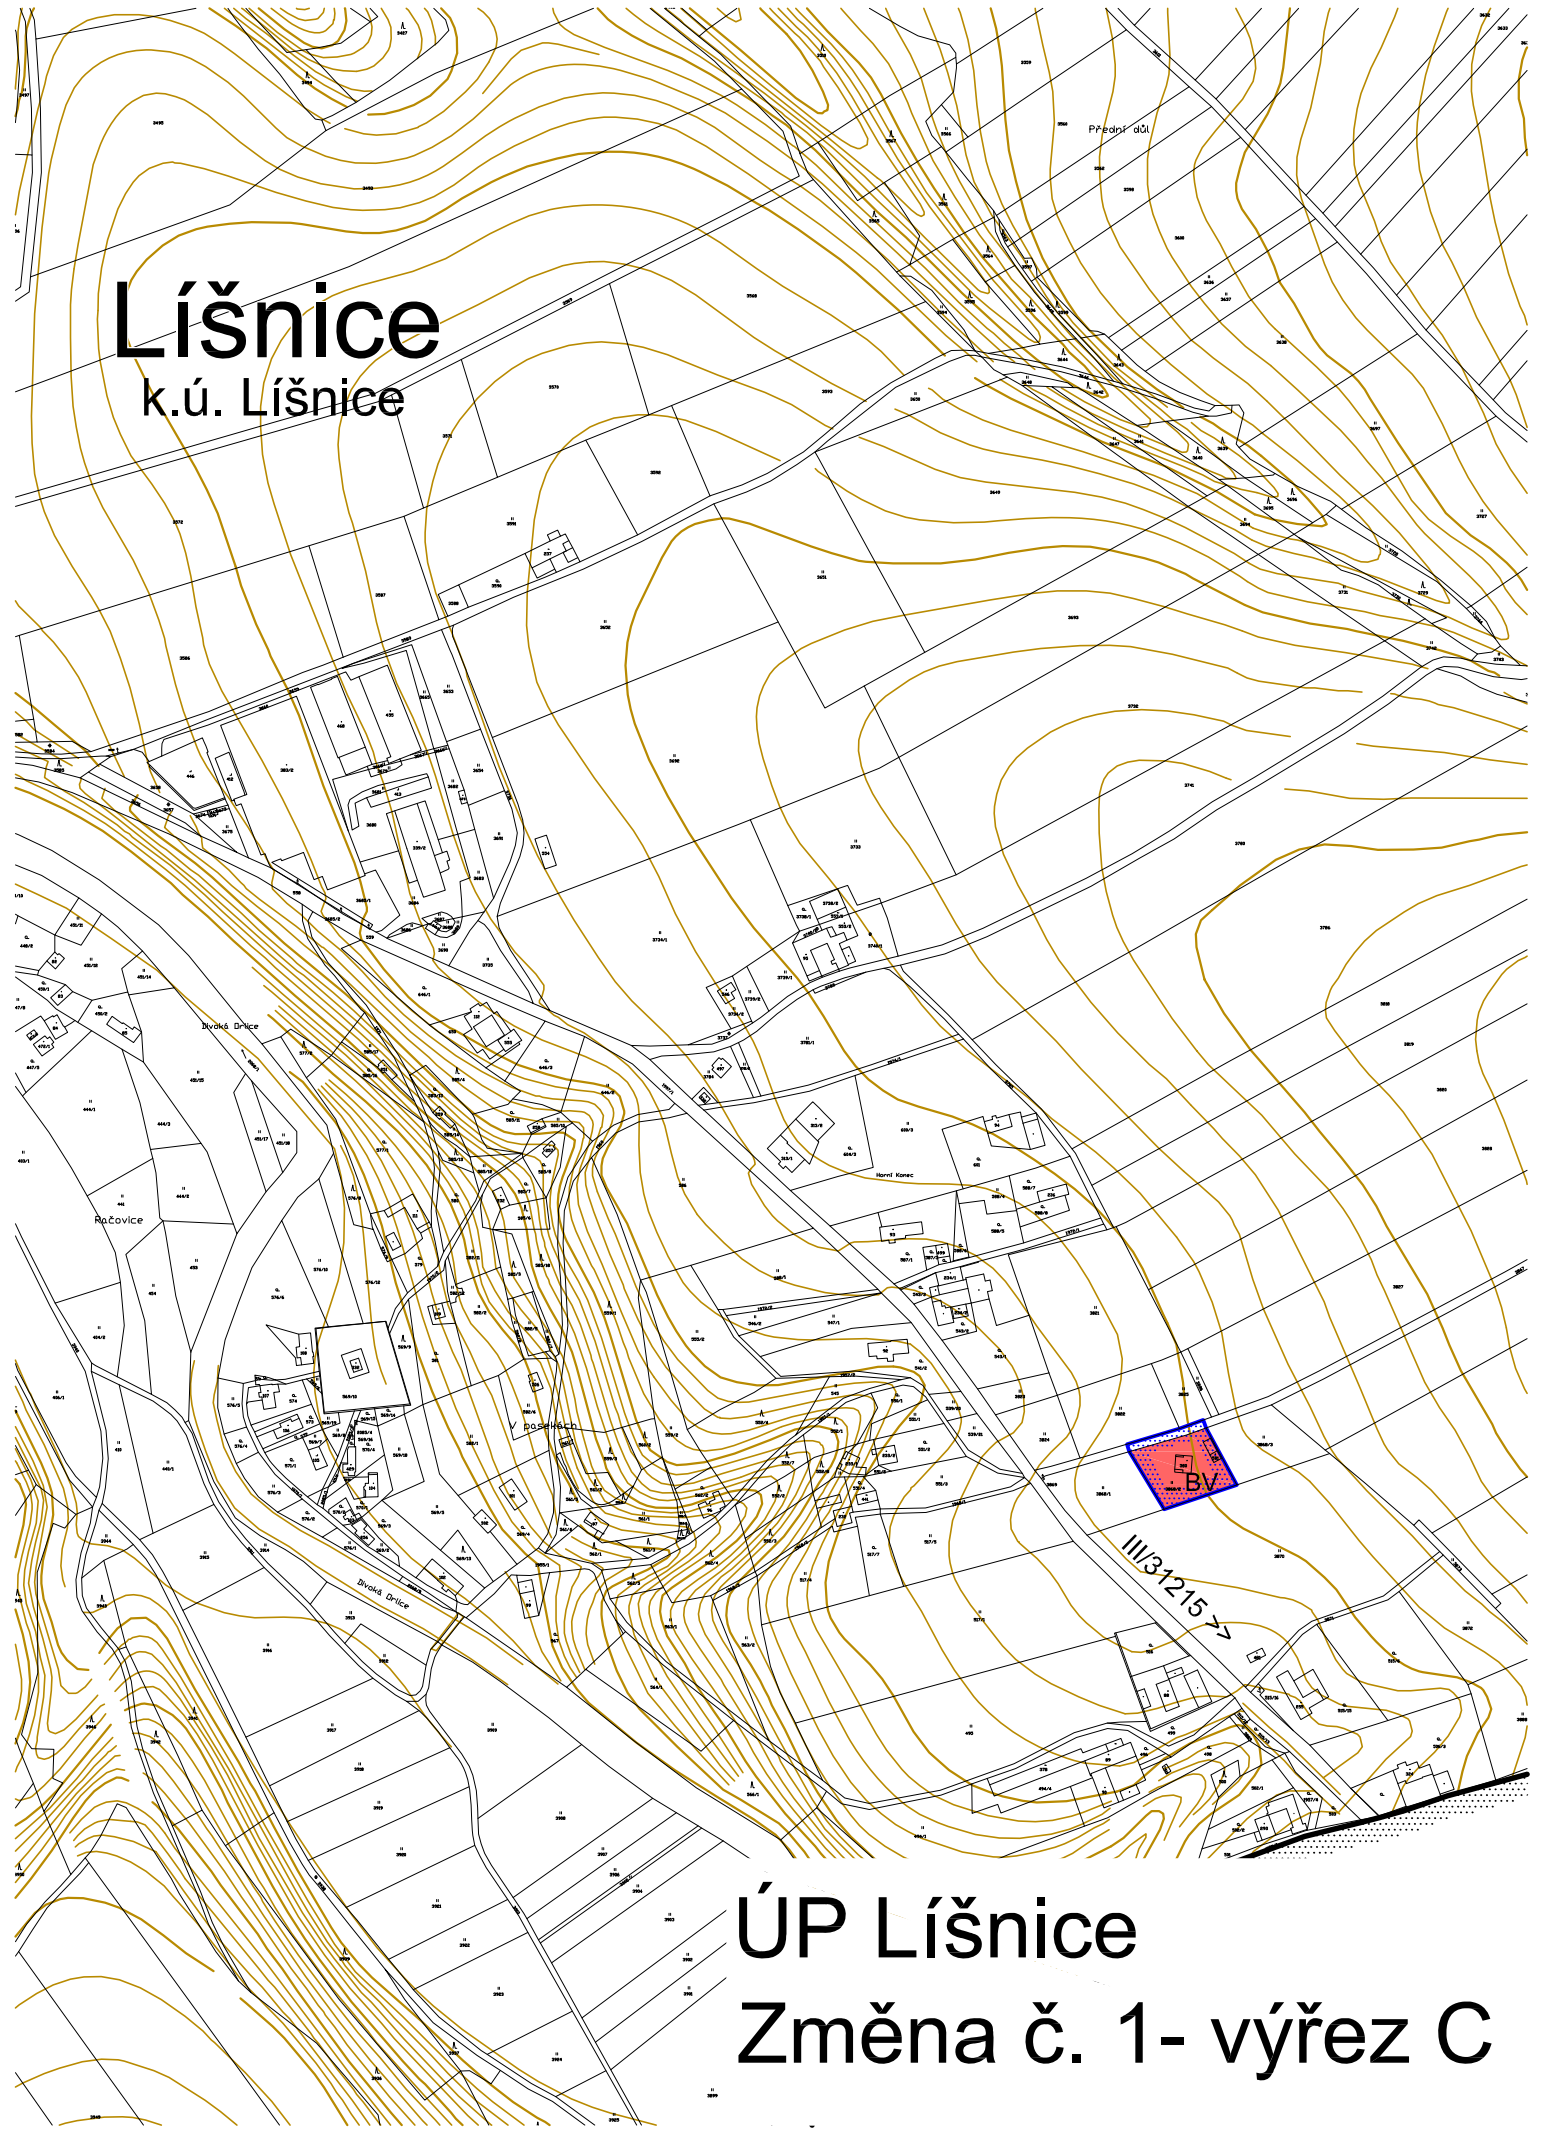

## ÚP Líšnice

### Změna č. 1- výřez C