
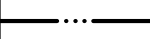





# LEGENDA

| STAV  | NÁVRH   |  |
|---|---|--|
|  |   | Hranice řešeného území                                   |
|  |   | Hranice katastrálního území                              |
|   |  | Hranice zastavěného území k 21. 10. 2021                 |
|   |  | Hranice zastavitelných ploch ( <b>Z</b> ) dle Změny č. 1 |

Klad listů:

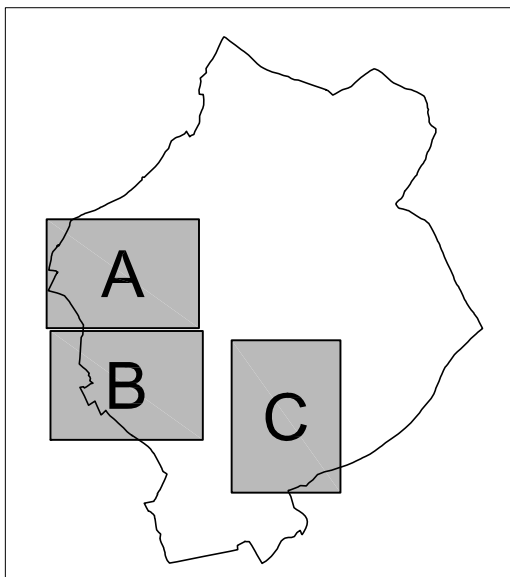

## ZMĚNA č. 1 - ÚP LÍŠNICE

### VÝKRES ZÁKLADNÍHO ČLENĚNÍ ÚZEMÍ

1

Projektant:

REGIO, projektový ateliér s.r.o.

**REGIO** s.r.o.  
**PROJEKTOVÝ ATELIÉR**  
**HRADEC KRÁLOVÉ**

Autorský kolektiv:

Ing. arch. Jana Šejvlová, Ing. Zlata Macháčová, Jan Harčarik, Pavel Kupka, Ing. Martin Šejvl

Objednatel:

Obec Líšnice


Návrh:

Říjen 2021


Měřítko:

1: 5000

Vydaná Změna č. 1:

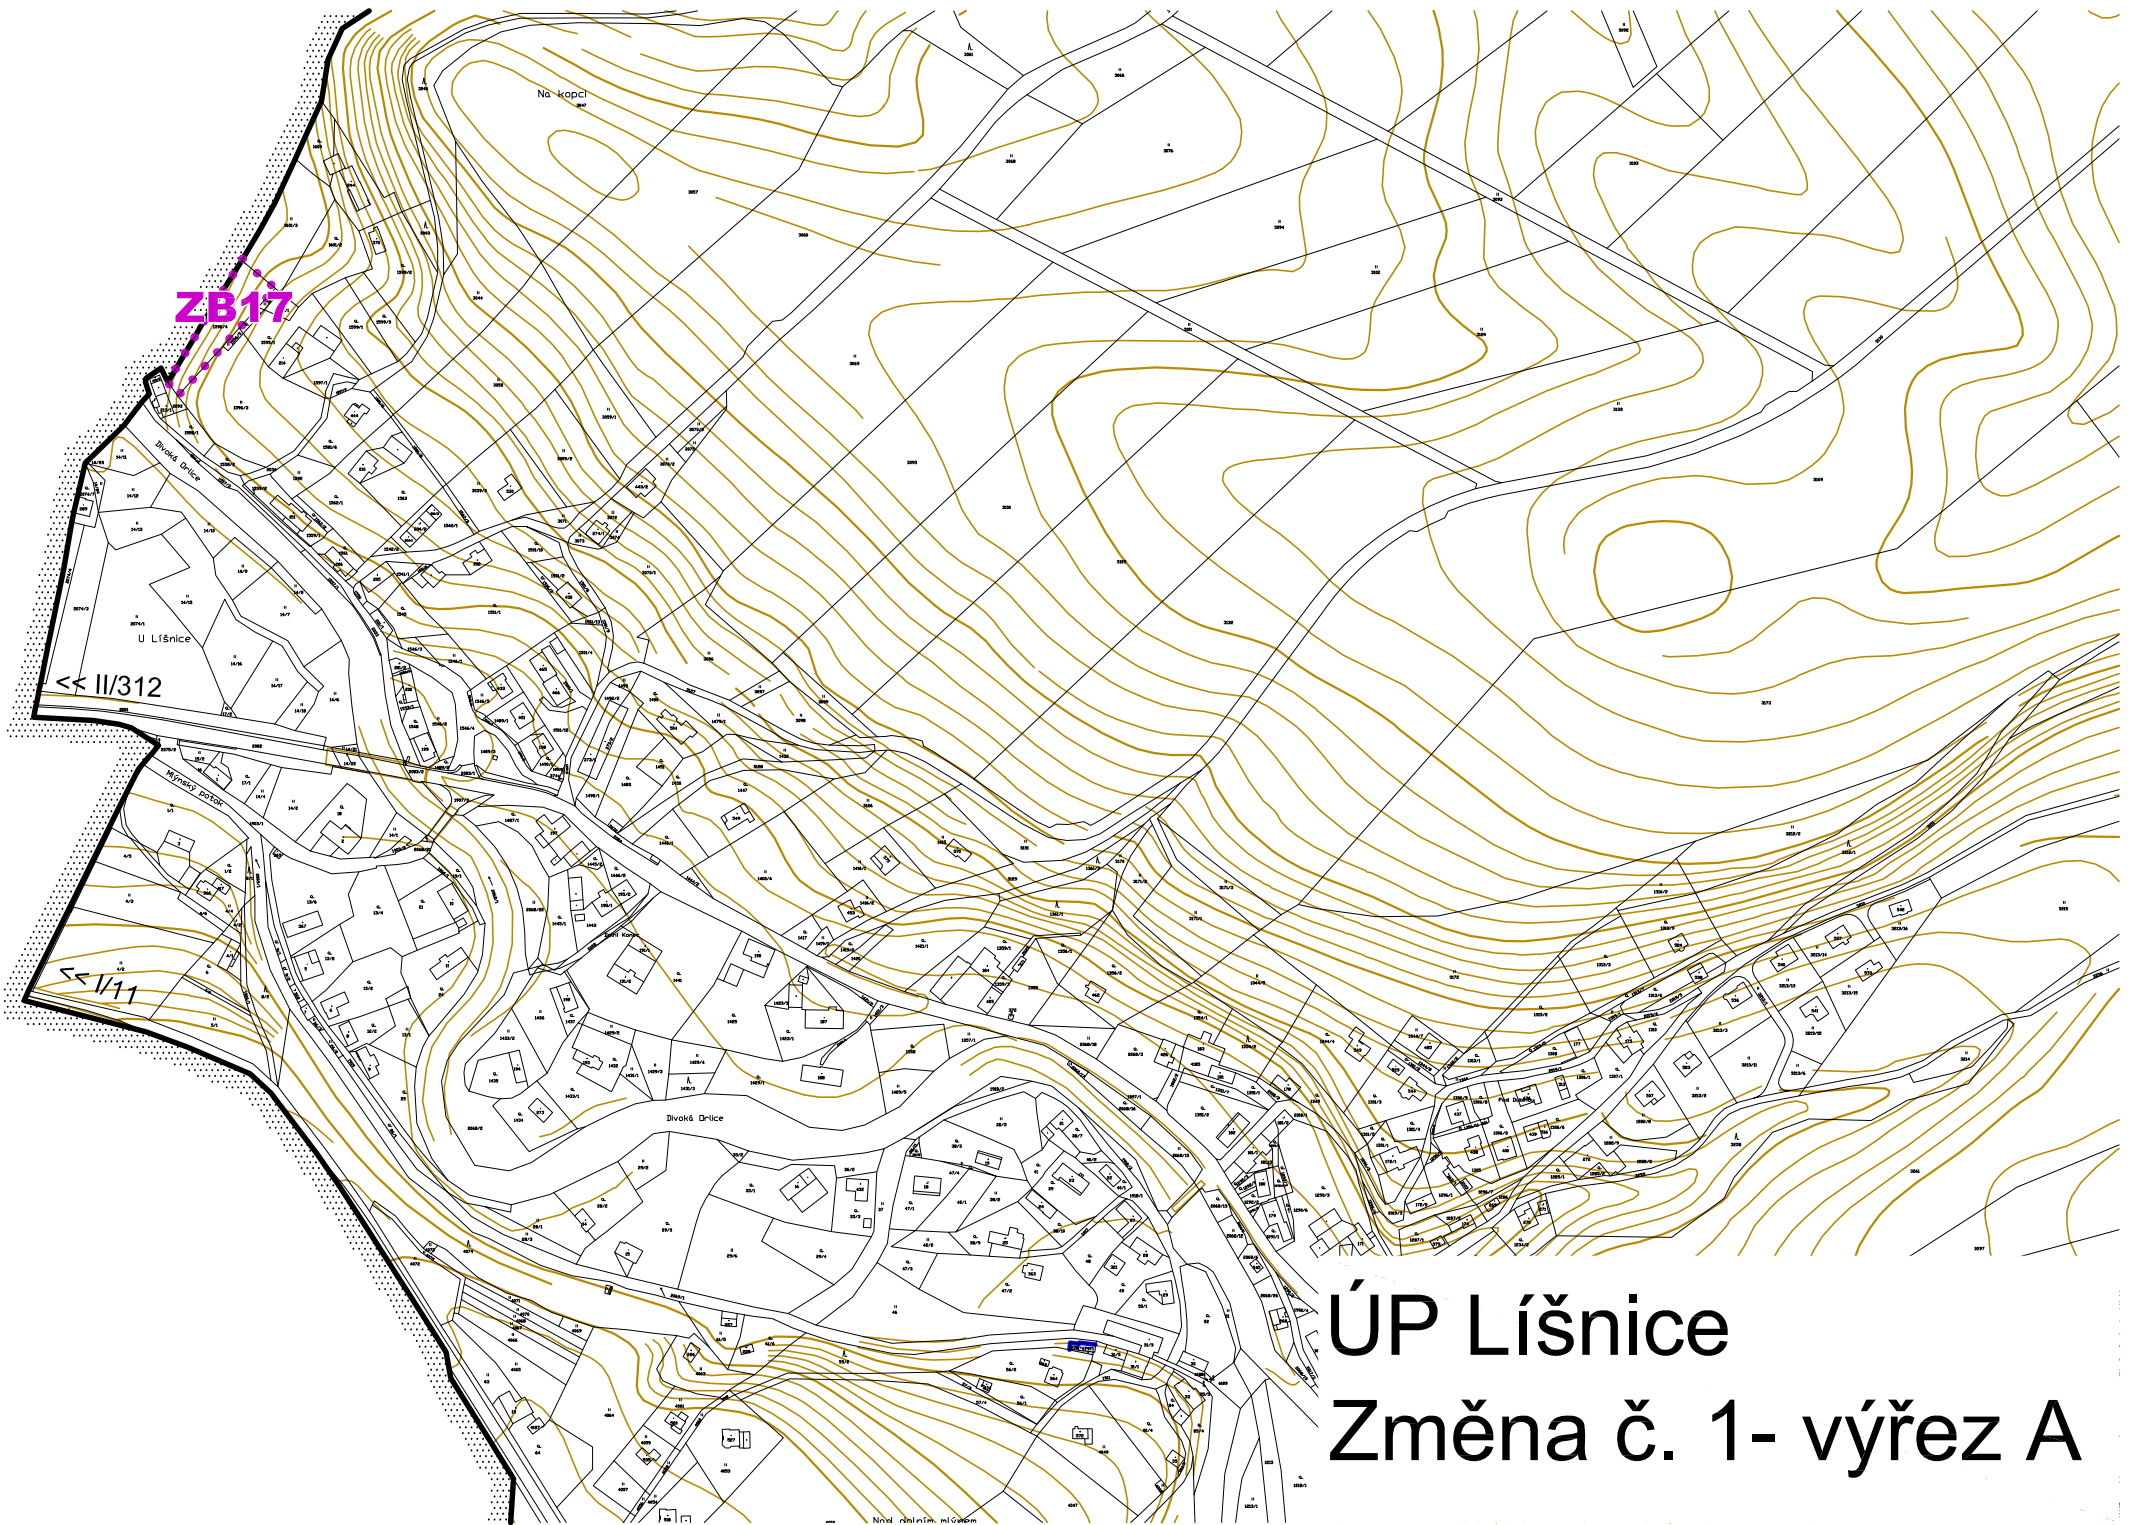

# ÚP Líšnice Změna č. 1- výřez A

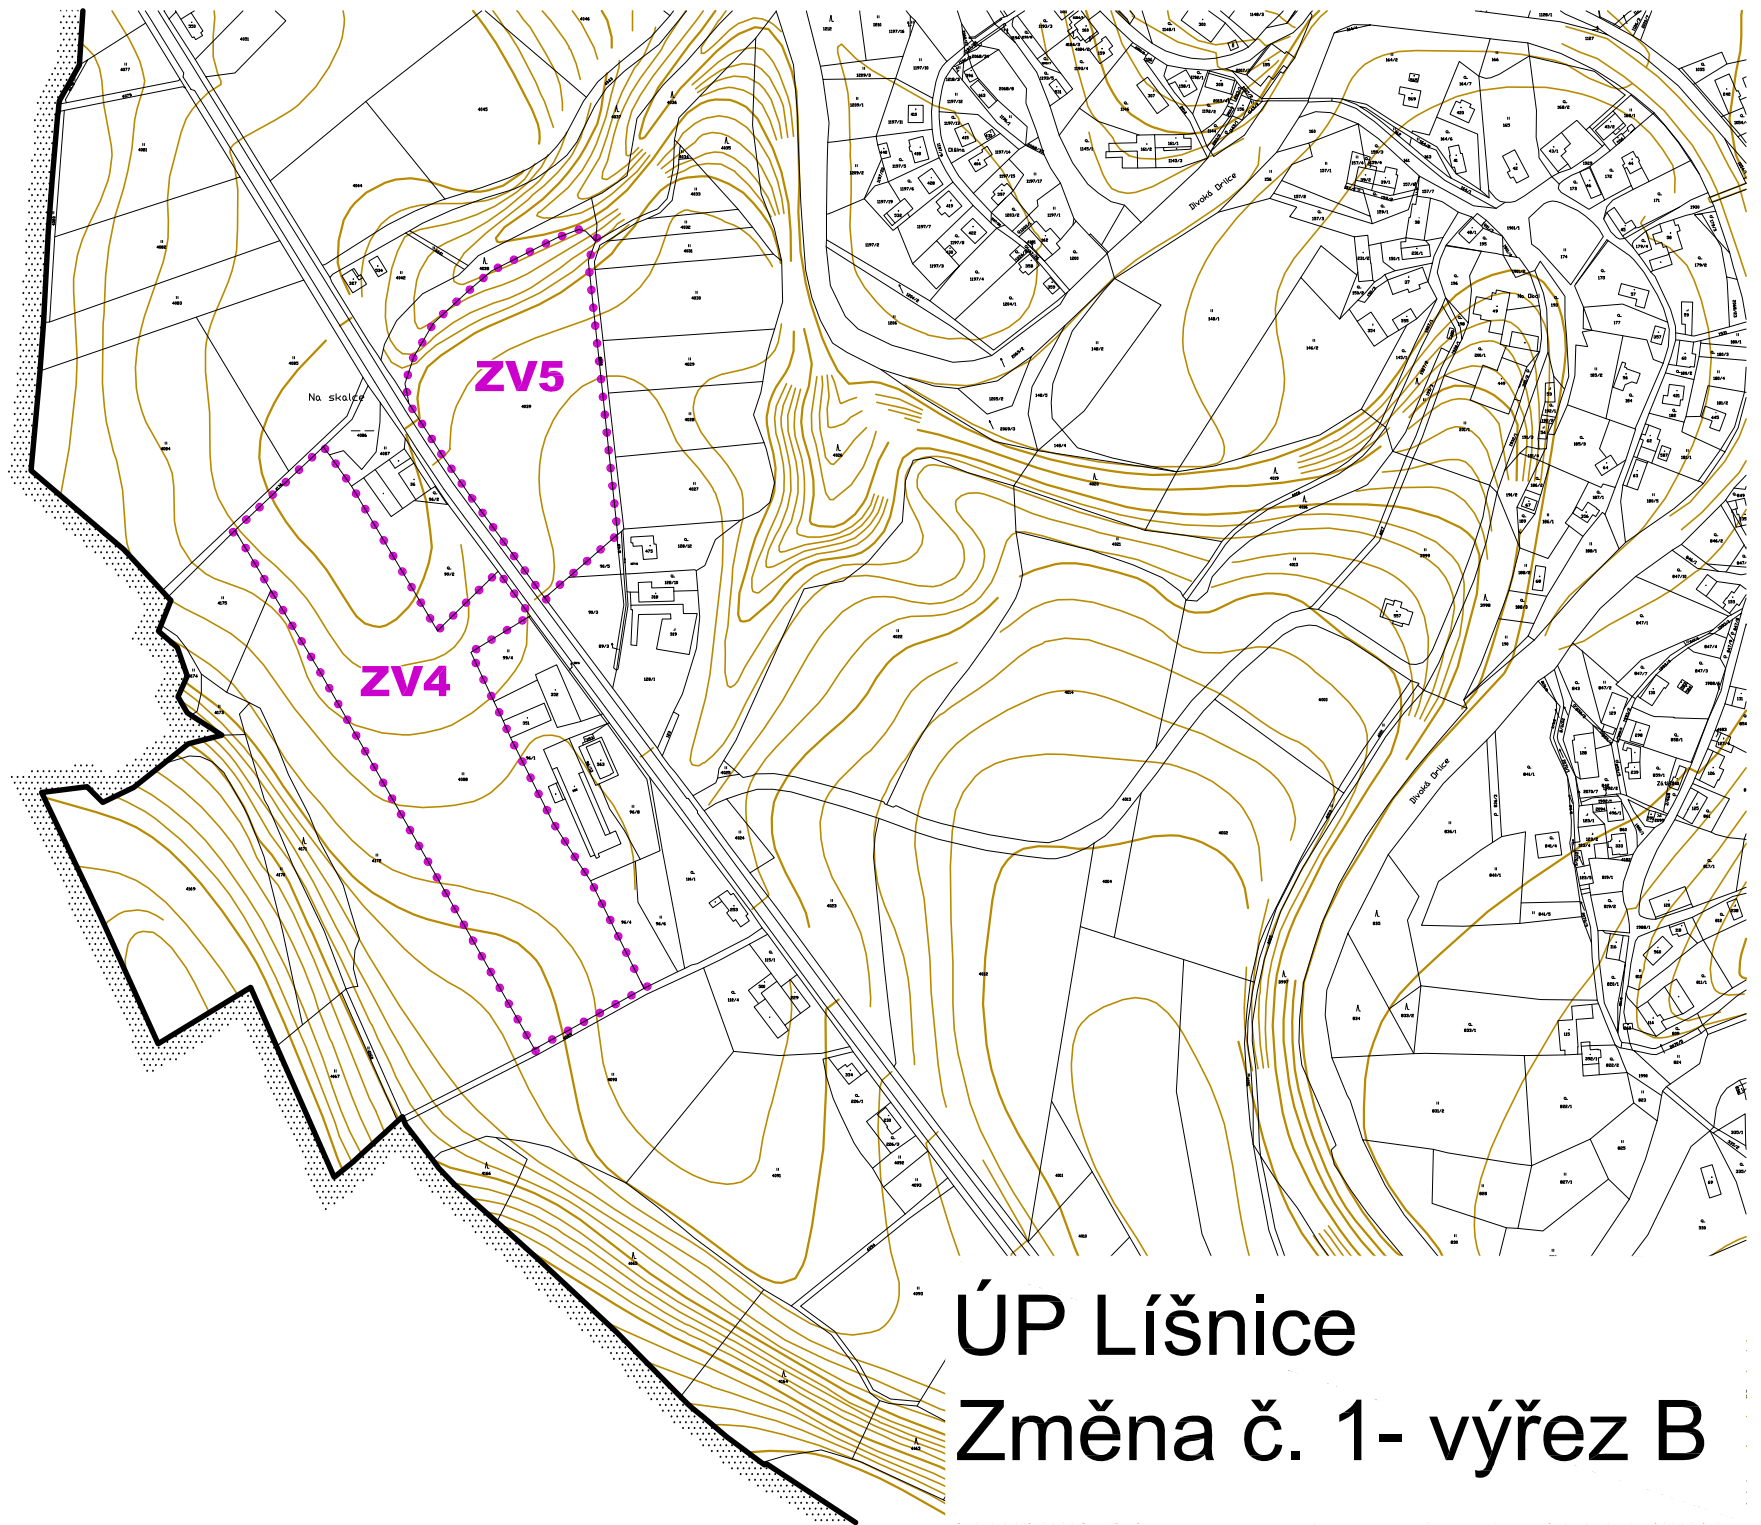


ÚP Líšnice  
Změna č. 1- výřez B



# Líšnice

k.ú. Líšnice

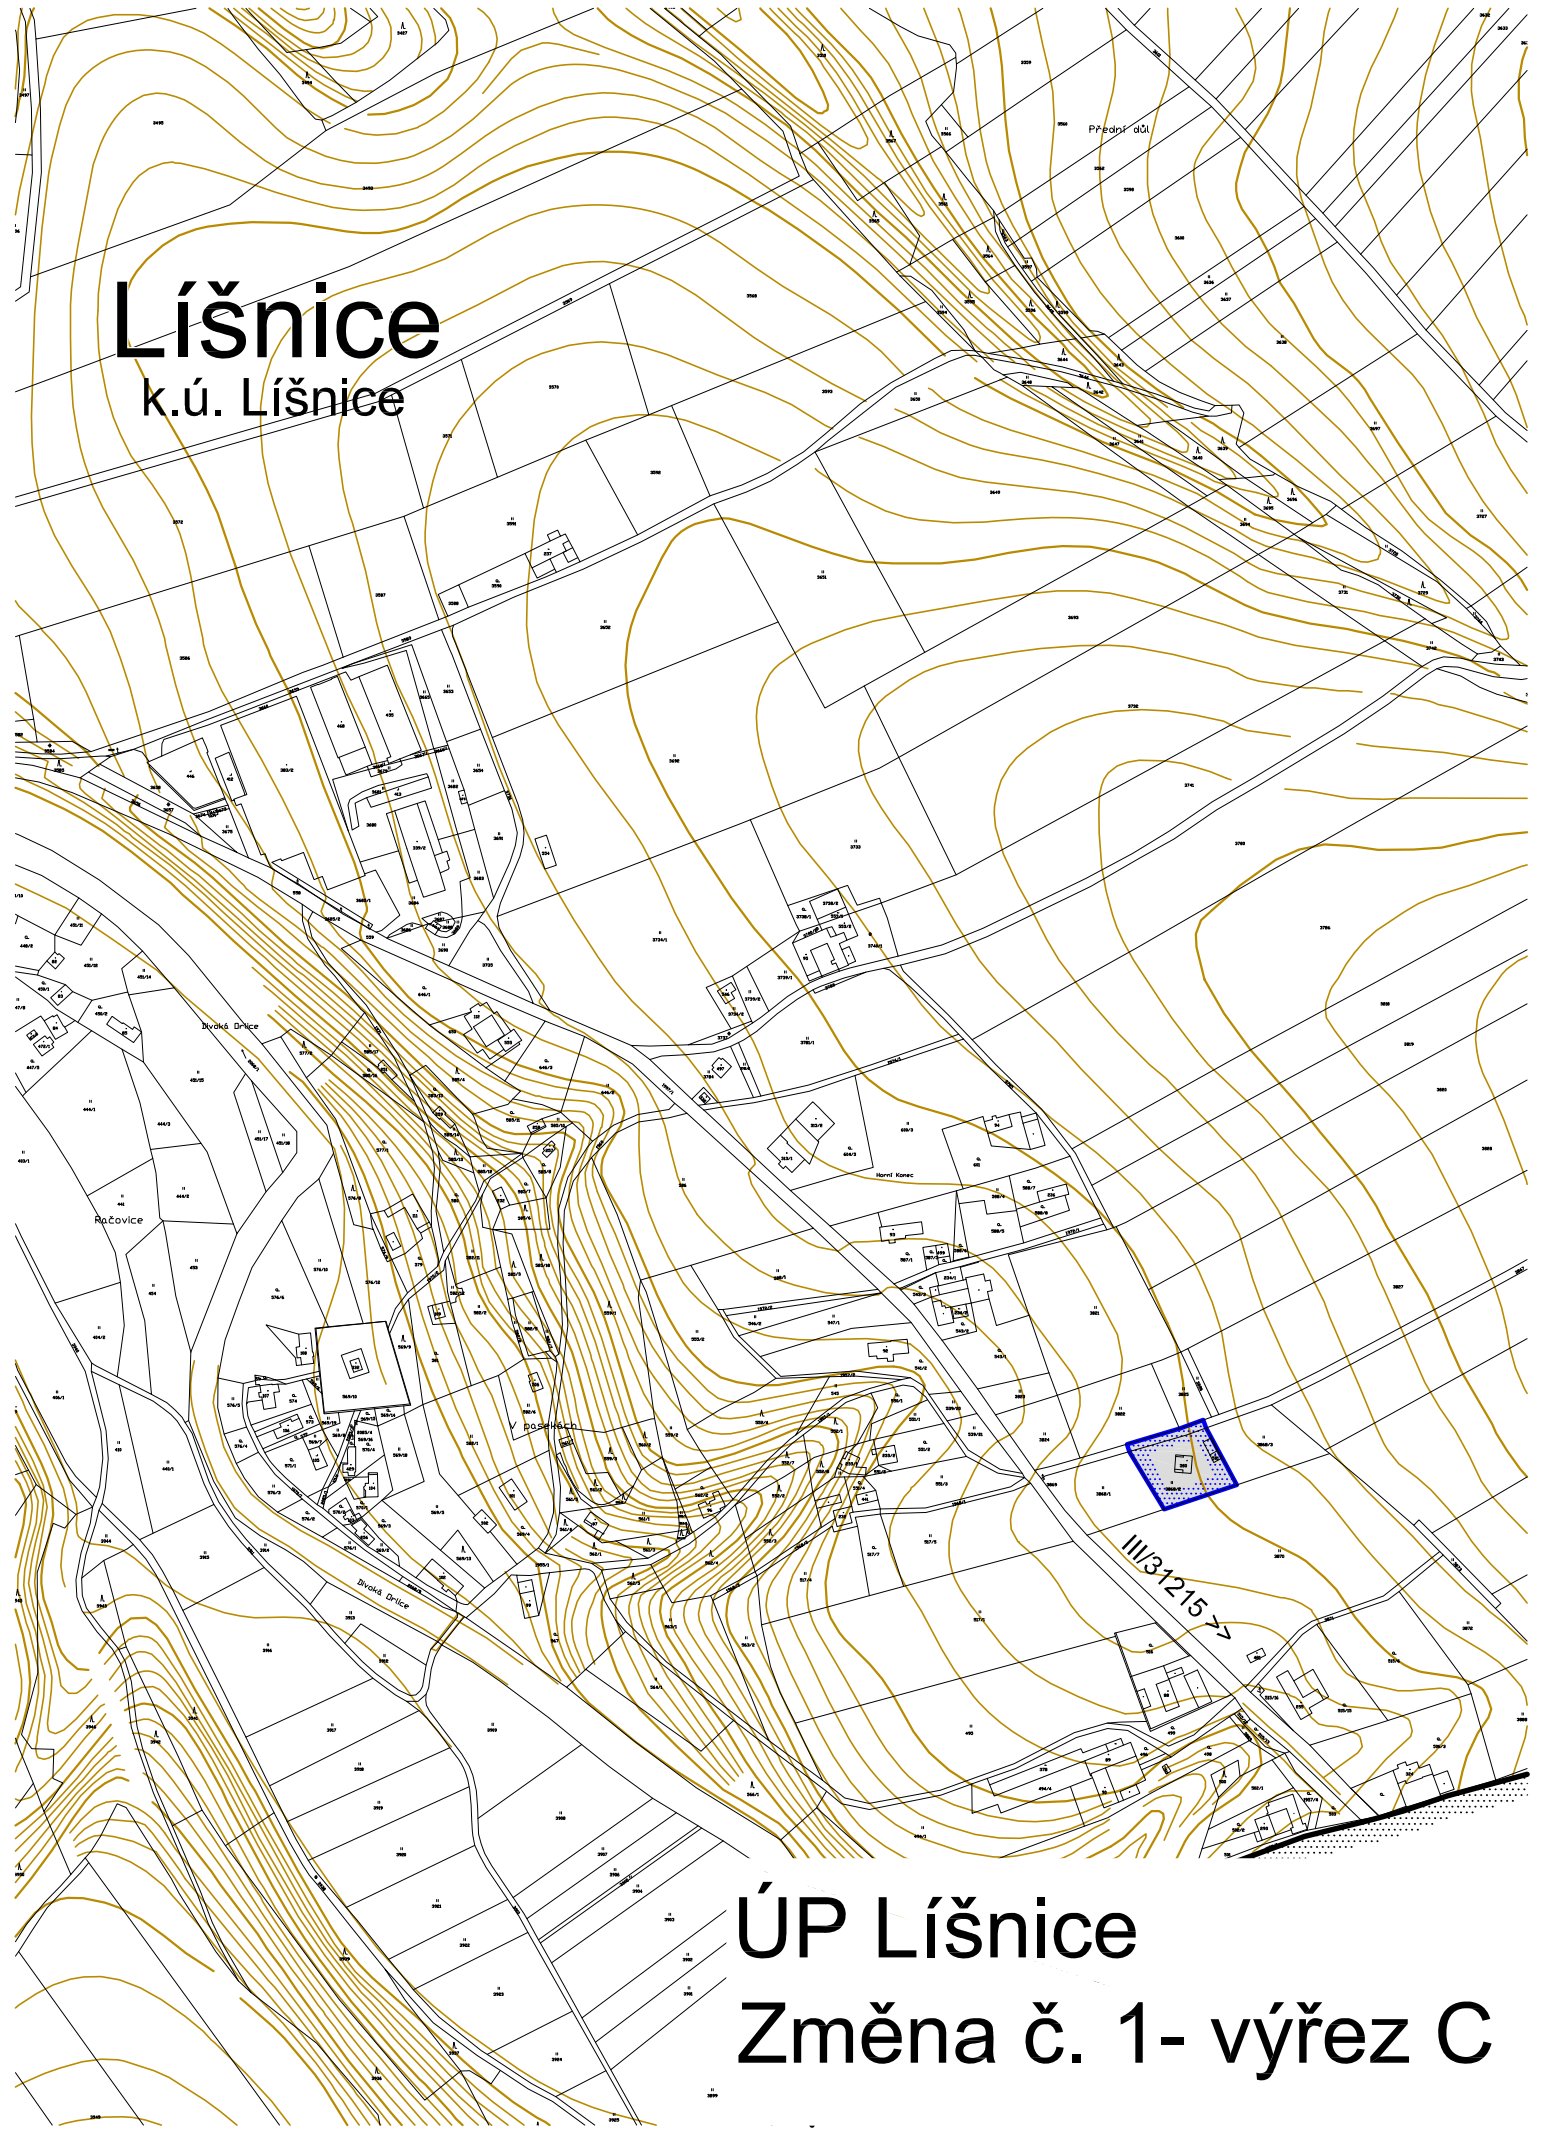

## ÚP Líšnice

### Změna č. 1- výřez C