




C.3 KOORDINAČNÍ SITUACE

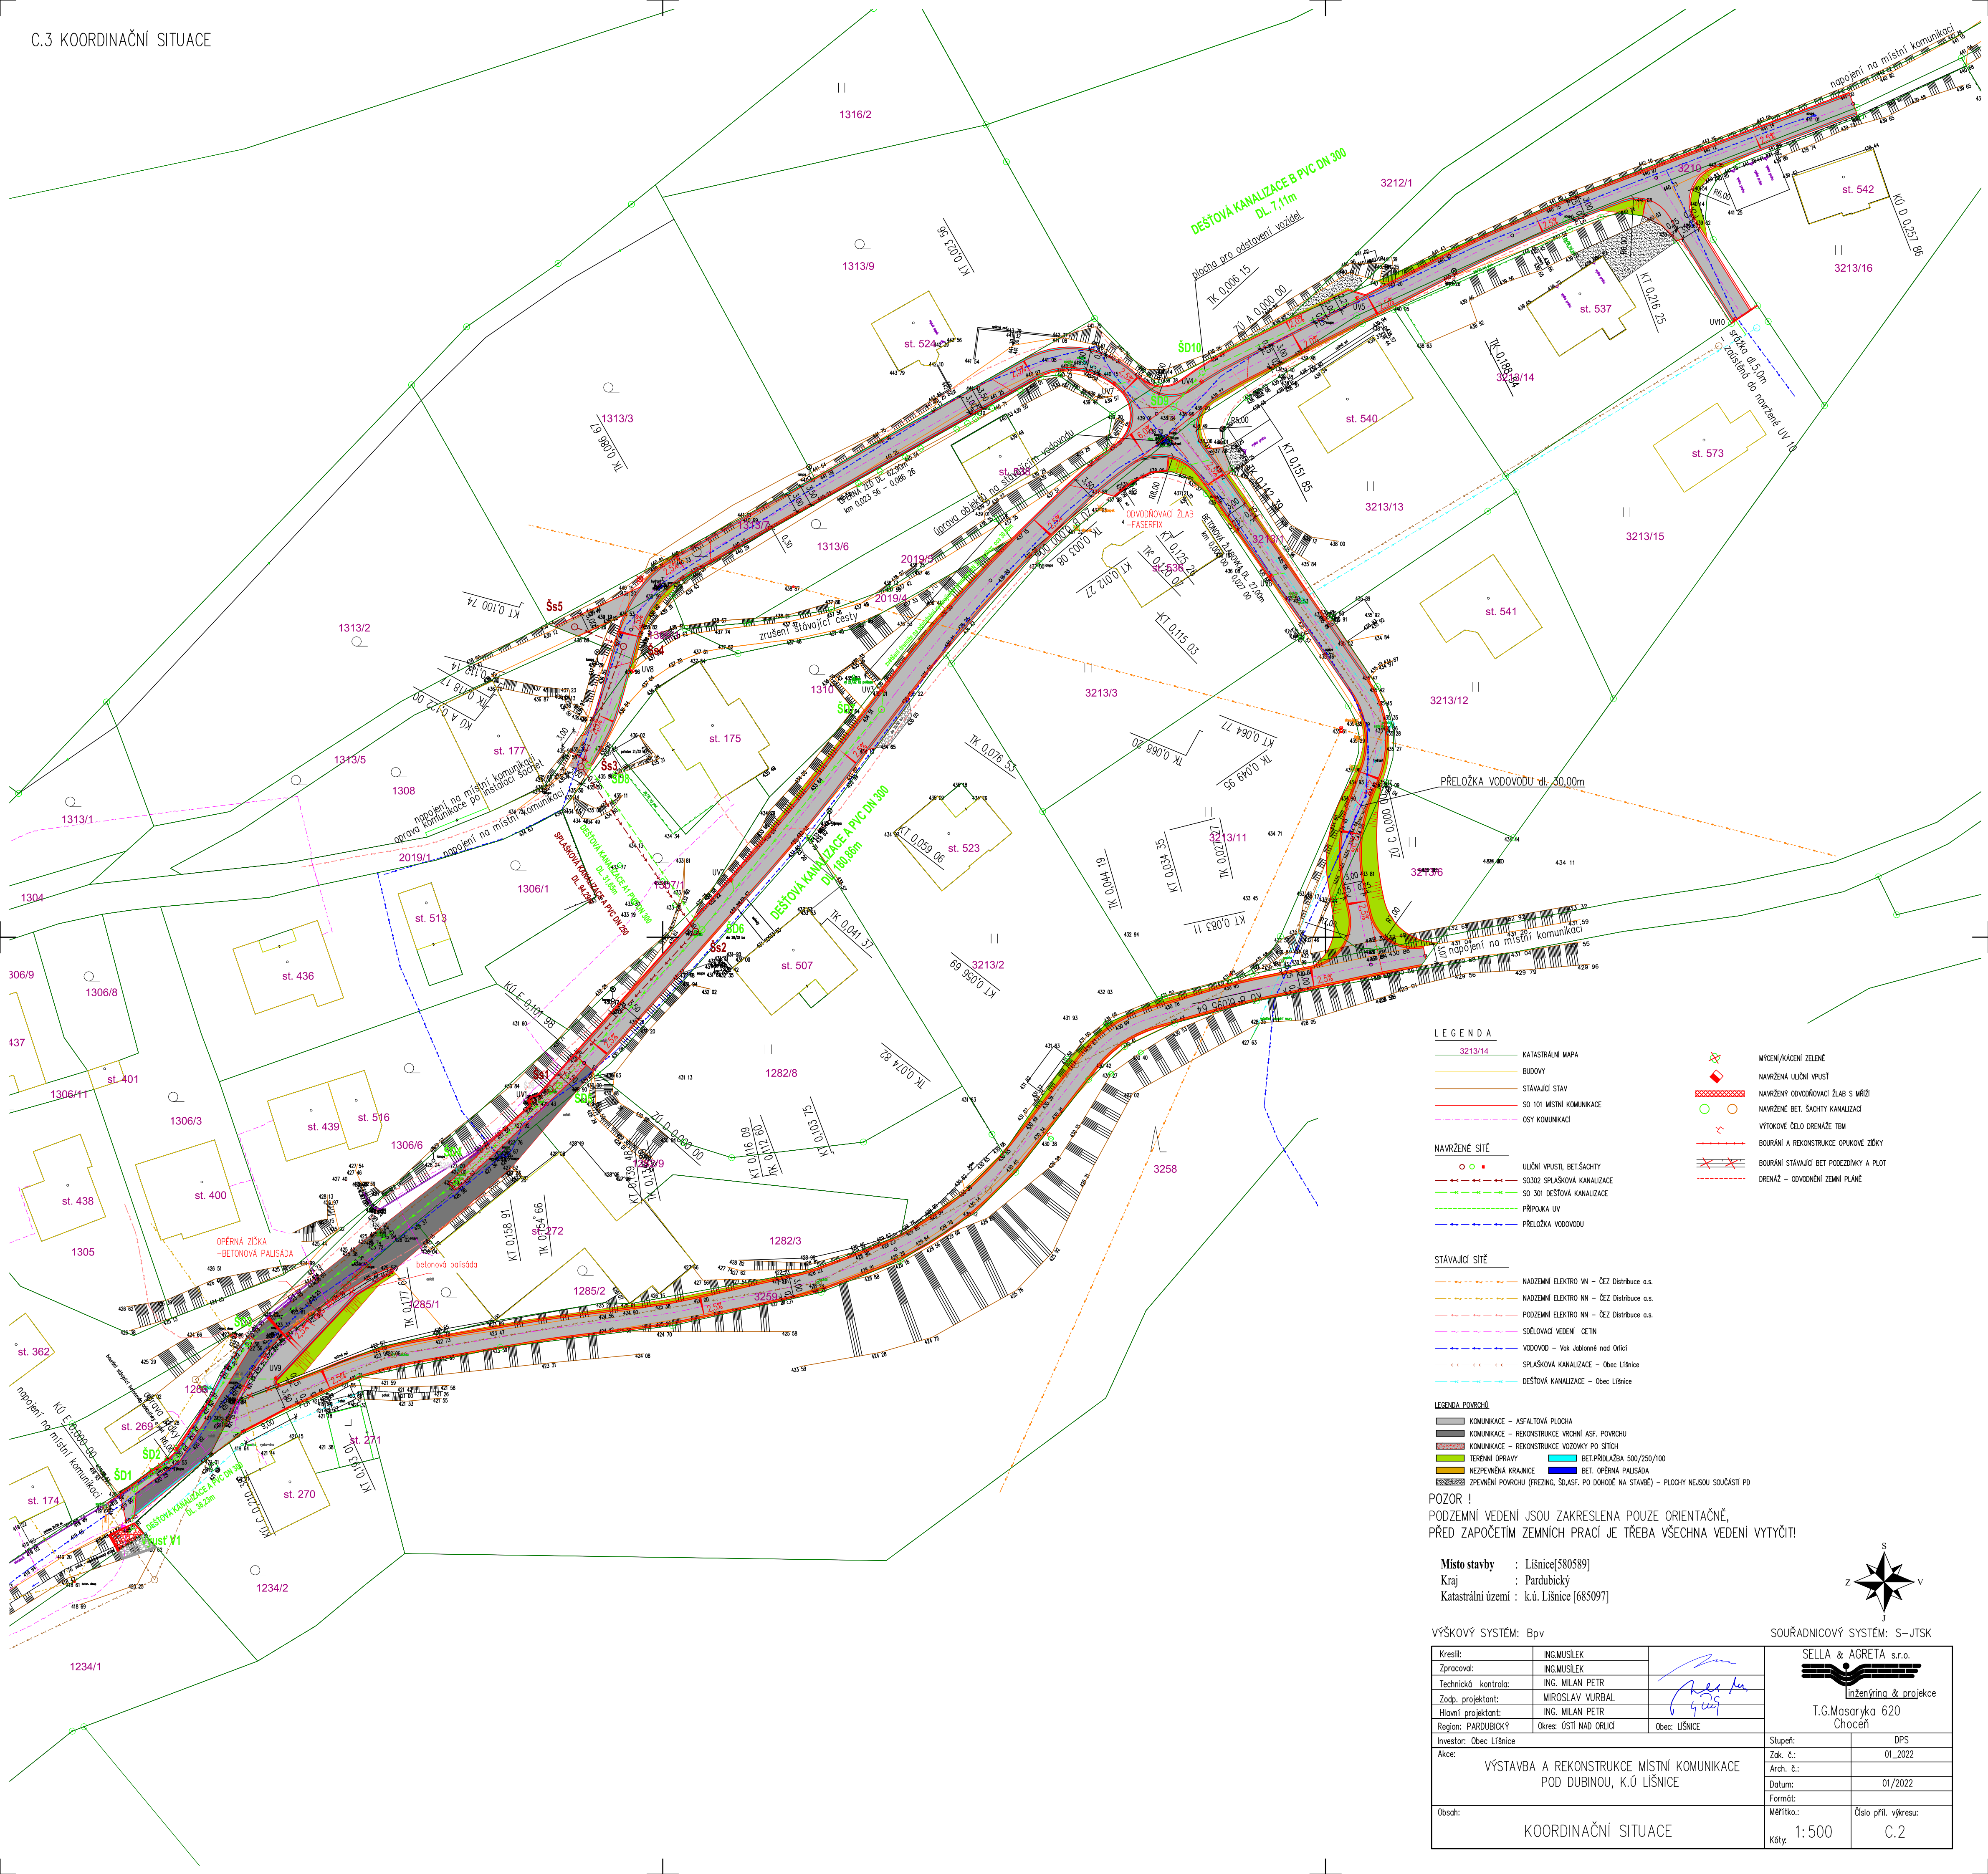

- LEGENDA
- 3213/14 KATASTRÁLNÍ MAPA
 - BUDOVI
 - STÁVAJÍCÍ STAV
 - SO 101 MÍSTNÍ KOMUNIKACE
 - OSY KOMUNIKACÍ
- NAVŘENÉ SÍTĚ
- ULIČNÍ VPUSTI, BET.SACHTY
 - SO302 SPLAŠKOVÁ KANALIZACE
 - SO 301 DEŠŤOVÁ KANALIZACE
 - PŘÍPOJKA UV
 - PŘELOŽKA VODOVODU
- STÁVAJÍCÍ SÍTĚ
- NADZEMNÍ ELEKTRO VN – ČEZ Distribuce a.s.
 - NADZEMNÍ ELEKTRO NN – ČEZ Distribuce a.s.
 - PODZEMNÍ ELEKTRO NN – ČEZ Distribuce a.s.
 - SDOLOVACÍ VEDENÍ CETIN
 - VODOVOD – Vak Jablonné nad Orlicí
 - SPLAŠKOVÁ KANALIZACE – Obec Lišnice
 - DEŠŤOVÁ KANALIZACE – Obec Lišnice
- LEGENDA POVRCHŮ
- KOMUNIKACE – ASFALTOVÁ PLOCHA
 - KOMUNIKACE – REKONSTRUKCE VROCNÍ ASF. POVRCHU
 - KOMUNIKACE – REKONSTRUKCE VOZOVKY PO SÍTI
 - TERÉNNÍ OPRAVY
 - NEZPEVNĚNÁ KRAJNICE
 - ZPEVNĚNÍ POVRCHU (FREIZING, SÚ.ASF. PO DOHODĚ NA STAVBĚ) – PLOCHY NEJSOU SOUČÁSTÍ PD
 - BET.PŘÍDLAŽBA 500/250/100
 - BET. OPĚRNÁ PALISÁDA
- POZOR !
PODZEMNÍ VEDENÍ JSOU ZAKRESLENA POUZE ORIENTAČNĚ,
PŘED ZAPOČETÍM ZEMNÍCH PRACÍ JE TŘEBA VŠECHNA VEDENÍ VYTÝČIT!

Místo stavby : Lišnice[580589]
Kraj : Pardubický
Katastrální území : k.ú. Lišnice [685097]

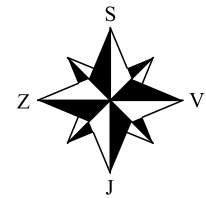

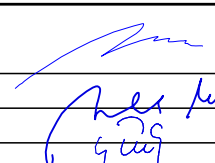VÝŠKOVÝ SYSTÉM: BpV			SOUŘADNICOVÝ SYSTÉM: S-JTSK	
Kreslil:	ING.MUSÍLEK		 SELLA & AGRETA s.r.o. inženýring & projektace T.G.Masaryka 620 Chocel	
Zpracoval:	ING.MUSÍLEK			
Technická kontrola:	ING. MILAN PETR			
Zodp. projektant:	MIROSLAV VURBAL			
Hlavní projektant:	ING. MILAN PETR			
Region: PARDUBICKÝ	Okres: OSTÍ NAD ORLICÍ	Obec: LIŠNICE		
Investor: Obec Lišnice			Stupeň:	DPS
VÝSTAVBA A REKONSTRUKCE MÍSTNÍ KOMUNIKACE POD DUBINOU, K.Ú LIŠNICE			Zak. č.:	01_2022
			Arch. č.:	
			Datum:	01/2022
			Formát:	
			Měřítka:	Číslo příl. výkresu:
Obsah:	KOORDINAČNÍ SITUACE		Kóty: 1:500	C.2