


ODŮVODNĚNÍ ÚZEMNÍHO PLÁNU LÍŠNICE

ÚPLNÉ ZNĚNÍ PO VYDÁNÍ ZMĚNY č.1

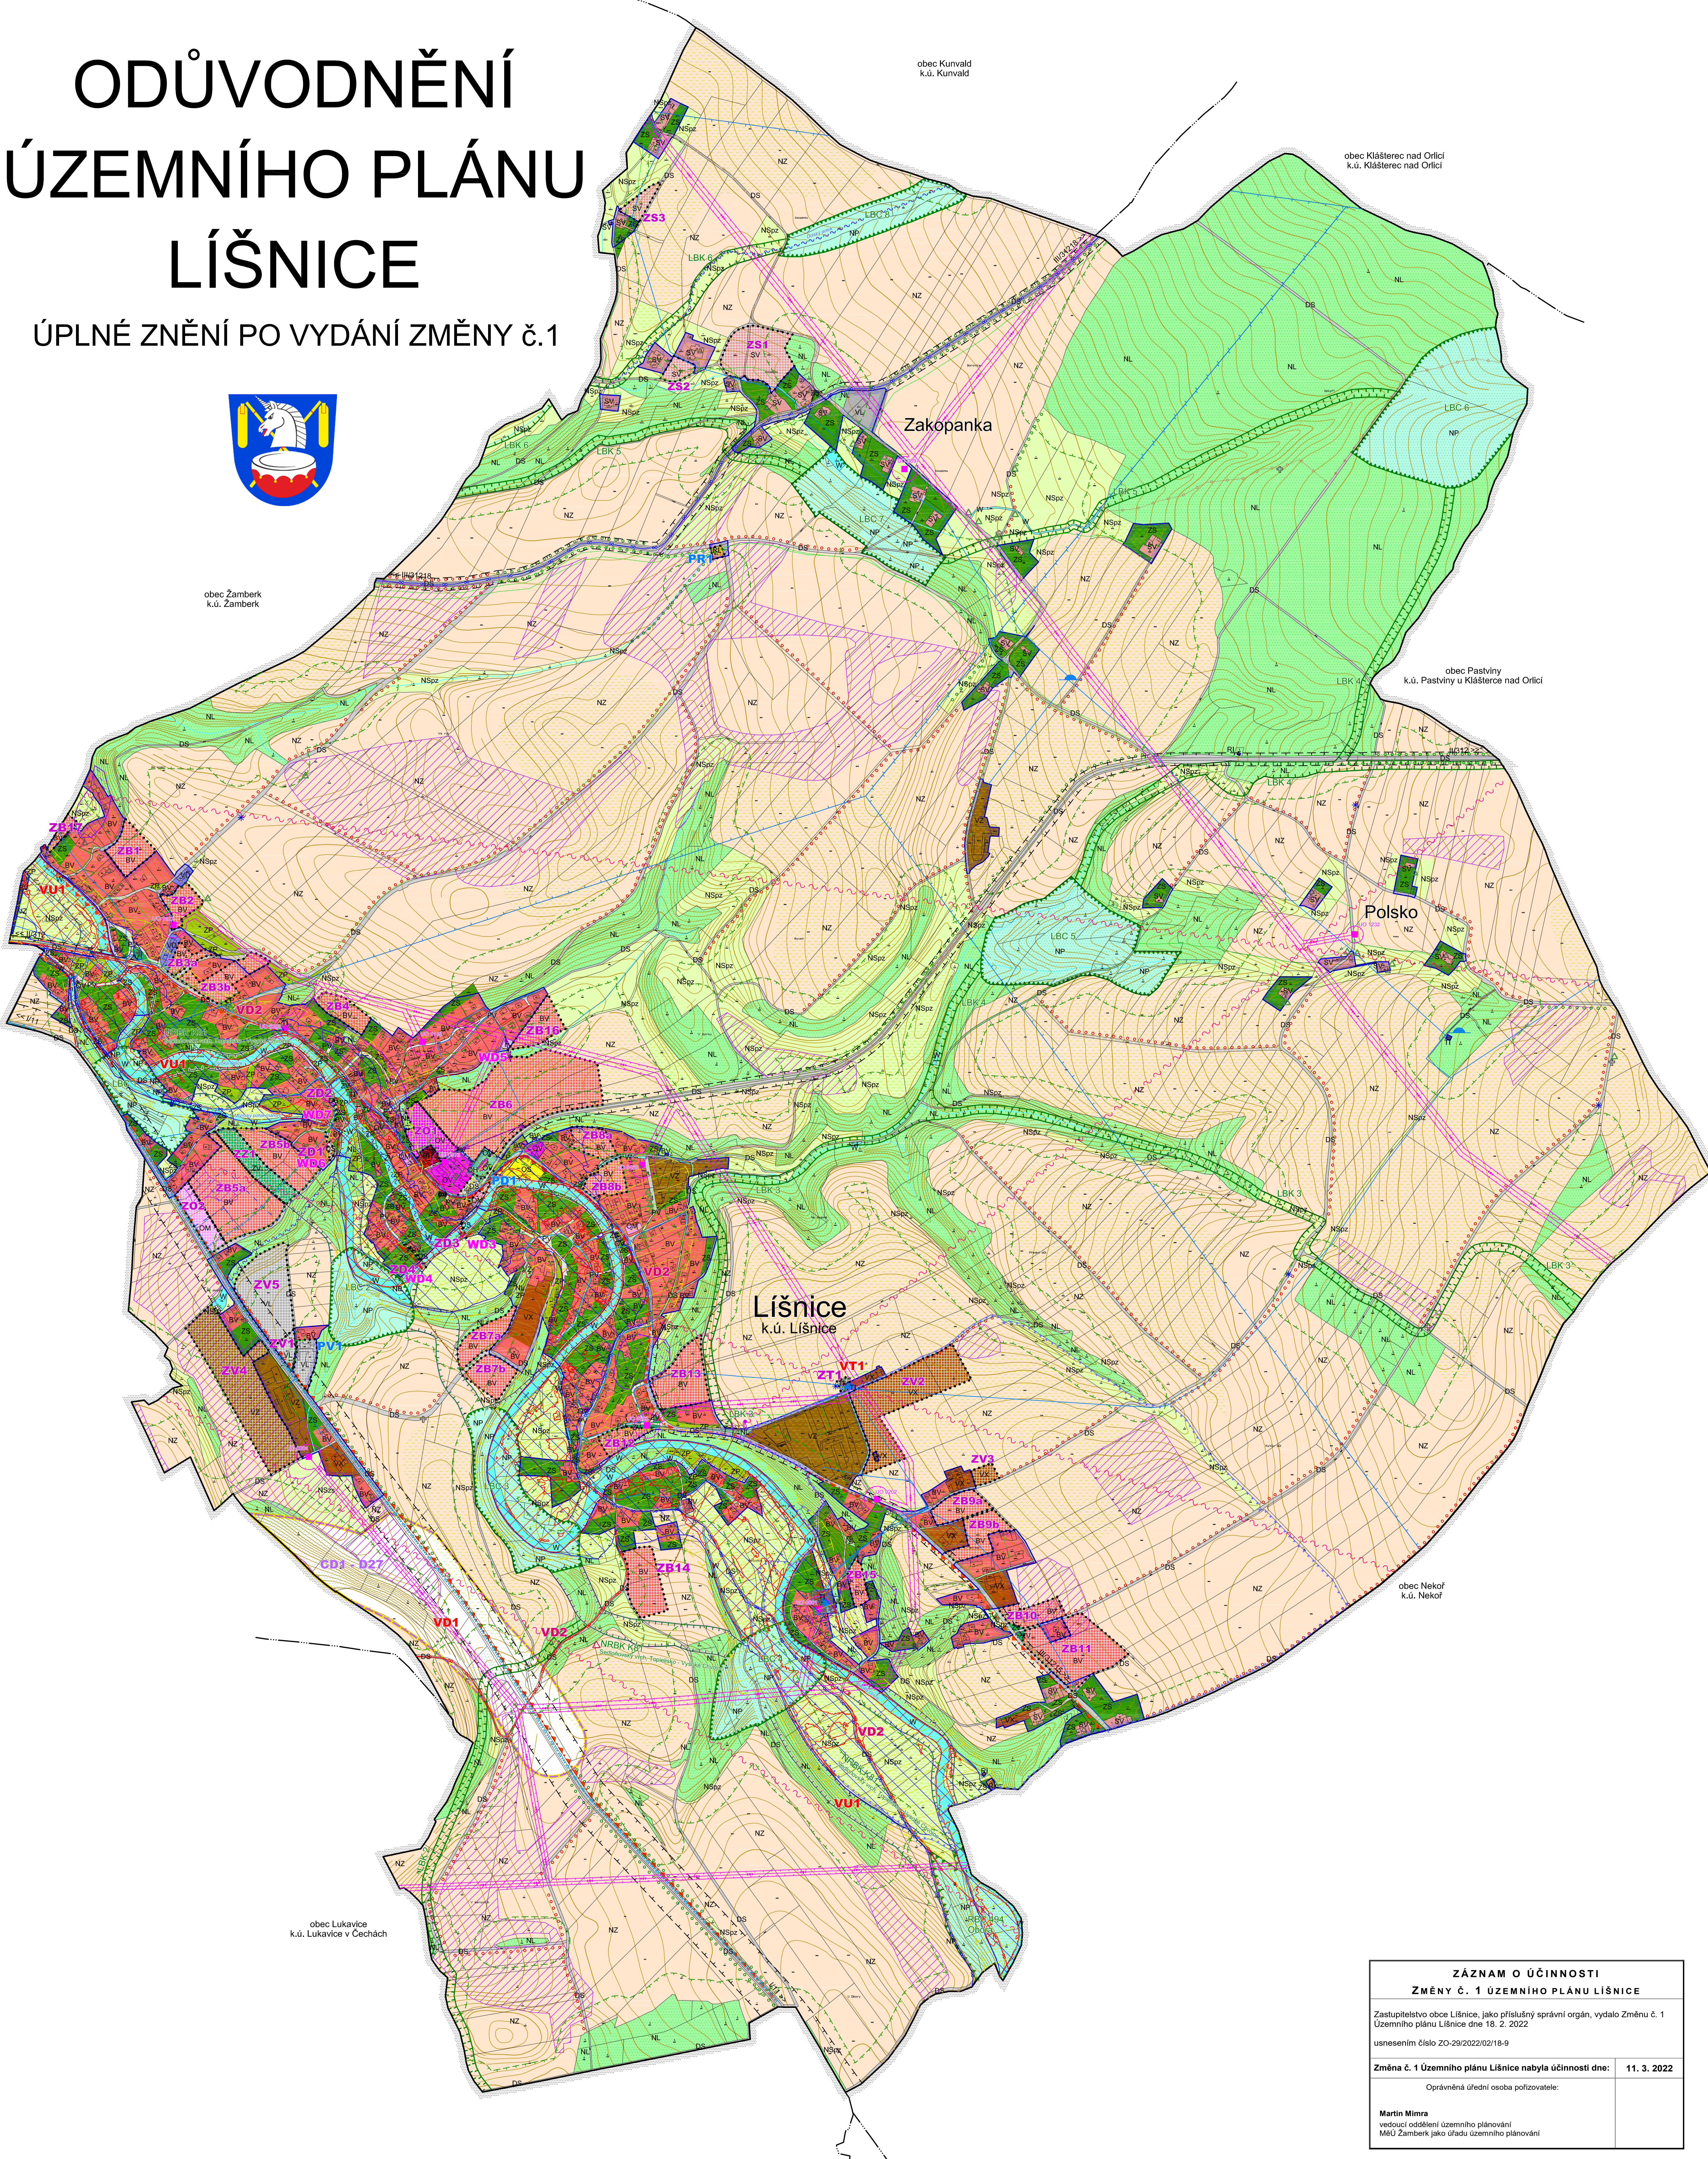

obec Zámberk
k.ú. Zámberk



LEGENDA:

STAV/PLŮCH	BARVA	POZNÁMKA
HRANICE ÚZEMNÍCH JEDNOTEK A PLOCH		
—		Hranice řešeného území
—		Hranice katastrálního území
—		Hranice zastavěného území k 21. 10. 2021
—		Hranice zastavěných ploch (Z) a ploch přestavby (P)
PLOCHY S ROZDÍLNÝM ZPŮSOBEM VYUŽITÍ		
BV	BV	Plochy bydlení - v bytových domech
RV	RV	Plochy bydlení - v rodinných domech - venkovské
RI	RI	Plochy rekreace - plochy staveb pro rodinnou rekreaci
OV	OV	Plochy občanského vybavení - veřejná infrastruktura
OM	OM	Plochy občanského vybavení - komerční zařízení malá a střední
OS	OS	Plochy občanského vybavení - tělovýchovná a sportovní zařízení
OH	OH	Plochy občanského vybavení - hřbitovy
SV	SV	Plochy smíšené obytné - venkovské
TI	TI	Plochy technické infrastruktury - inženýrské sítě
VL	VL	Plochy výroby a skladování - lehký průmysl
VD	VD	Plochy výroby a skladování - drobná a řemeslná výroba
VZ	VZ	Plochy výroby a skladování - zemědělská výroba
VX	VX	Plochy výroby a skladování - zemědělská malovýroba a agroturistika
DS	DS	Plochy dopravní infrastruktury - silniční
PV	PV	Plochy veřejných prostranství
ZV	ZV	Plochy veřejných prostranství - veřejná zeleň
ZS	ZS	Plochy zeleně - soukromá a vyhrazená
ZP	ZP	Plochy zeleně - přírodního charakteru
W	W	Plochy vodní a vodohospodářské
NP	NP	Plochy přírodní
NZ	NZ	Plochy zemědělské
NL	NL	Plochy lesní
NSpz	NSpz	Plochy smíšené nezastavěného území - přírodní, zemědělské
NSsz	NSsz	Plochy smíšené nezastavěného území - zemědělské, sportovní
KONCEPCE VEŘEJNÉ INFRASTRUKTURY		
—		Koridor pro umístění stavby D27 - přeložka I/11 Zámberk - jižní obchvat
—		Komunikační propojení
—		Lávka
—		Vodovodní řad
—		Vodovodní řad ke zrušení
—		Vodojem
—		Čerpací stanice vodovodu
—		Vodní zdroj
—		Čistírna odpadních vod (ČOV)
—		Splachovací kanalizace
—		Vrchní elektrické vedení VN 35 kV
—		Trafostanice
—		Radiový směrový spoj
—		Komunikační vedení
—		Komunikační zařízení
LIMITY VYUŽITÍ A HODNOTY ÚZEMÍ		
—		Nadregionální biokoridor
—		Regionální biocentrum
—		Lokální biocentrum
—		Lokální biokoridor
—		Interakční prvek, významná alej
—		Přírodní park Orlice
—		Plochy PUPFL
—		Pásmo 50 m od okraje lesa
—		CHOPAV Zámberk - Králíky
—		Ochranné pásmo silnice
—		Ochranné pásmo elektrovedení
—		Ochranné pásmo komunikačního zařízení
—		Ochranné pásmo elektronické komunikace - s výškovým omezením výstavby
—		Varovné zařízení HZS
—		Sesuvné území aktivní (podový sesuv)
—		Sesuvné území potenciální
—		Ochranné pásmo vodního zdroje I. stupně / II. stupně
—		Záplavové území Q100
—		Aktivní zóna záplavového území
—		Území zvláštní povodně pod vodním dílem - vodní dílo Pastviny - varianta III.
—		Památková místního významu - historický / architektonicky cenná stavba
—		Památková místního významu - drobný sakrální / pietní objekt (kaple, kříž, socha aj.)
—		Významný strom, skupina stromů
—		Obnova vesely
—		Cyklostezka / komunikace pro pěší a cyklisty
—		Značená cyklotrasa
—		Značená turistická trasa
—		UAN II - z UAP dle NPÚ
—		Výhledový bod, místo významného rozhledu do krajiny
—		Drobné vodní toky bez samostatné parcely v KN, včetně zatrubněných
—		Revalorizace vodního toku
—		Investice do půdy (mellorace)
—		Půdy (BPEJ) I. a II. třídy ochrany ZPF

VEŘEJNÉ PROSPĚŠNÉ STAVBY, OPATŘENÍ A ASANACE

VU1	Založení prvku územního systému ekologické stability - NRBK K81
VD1	Dopravní infrastruktura - přeložka silnice I/11 Zámberk - jižní obchvat
VD2	Dopravní infrastruktura - cyklostezka / komunikace pro pěší a cyklisty
WD3	Dopravní infrastruktura - lávka
WD4	Dopravní infrastruktura - lávka
WD5	Dopravní infrastruktura - komunikační propojení
WD6	Dopravní infrastruktura - dílčí naplnění místní komunikace
WD7	Dopravní infrastruktura - rozšíření místní komunikace
VT1	Technická infrastruktura - rozšíření vodojemu

Celé řešené území je území s archeologickými nálezy (kategorie UAN II a III).
Celé správní území obce je situováno v zájmovém území Ministerstva obrany ČR z hlediska povolování vyjmenovaných druhů staveb.

**ZÁZNAM O ÚČINNOSTI
ZMĚNY č. 1 ÚZEMNÍHO PLÁNU LÍŠNICE**

Zastupitelstvo obce Líšnice, jako příslušný správní orgán, vydalo Změnu č. 1 Územního plánu Líšnice dne 18. 2. 2022
usnesením číslo ZO-28/2022/02/18-9

Změna č. 1 Územního plánu Líšnice nabyla účinnosti dne: **11. 3. 2022**

Oprávněná úřední osoba pořizovatele:

Martin Mírna
vedoucí oddělení územního plánování
MÚÚ Zámberk jako úřadu územního plánování

**ÚP LÍŠNICE - úplné znění po vydání Změny č.1
KOORDINAČNÍ VÝKRES 1**

Projektant:
REGIO, projektový ateliér s.r.o.

Autorský kolektiv:
Ing. arch. Jana Šejková, Ing. Zlata Macháčková, Jan Harčarik, Pavel Kupka, Ing. Martin Šejdl

Objednatel: Obec Líšnice Územní plán - nábytková územní: 13. 3. 2020
Měřítko: 1 : 5 000 Změna č. 1 - nábytková územní: 11. 3. 2022